

EXEED 星途

山东| 改建 | 建设等级：商超（E1） | 项目经理：卫钧 | 设计： | 版本：V01

亳州建投安天汽车销售服务有限公司
星途汽车终端环境设施建设——设计详图





2023.12.29












- 外立面材料

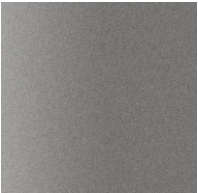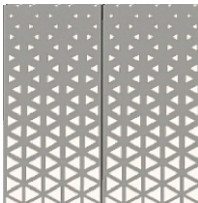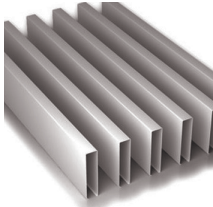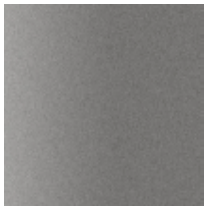编号	MT-01	MT-02	MT-03	MT-04	MT-05	MT-11
名称	深灰色铝板	三角形渐变铝板	浅灰色彩钢板	浅灰色铝塑板	银灰色铝格栅	深灰色铝塑板
图样						
使用部位	外立面幕墙及门头	外立面幕墙	外立面幕墙	外立面	能源站立牌、广告灯箱等	服务中心
规格	1000mm*2440mm(2.5mm厚)	2.5mm厚	1200×3660mm (0.5mm厚)	1220mm*2440mm, 1.2mm厚 (35丝以上)	30*70mm, 间隔: 100mm	1000mm*2440mm(2.5mm厚)
颜色	PANTONE Cool Gray 9c	PANTONE Cool Gray 9c	PANTONE Cool Gray 2c	PANTONE Cool Gray 2c	PANTONE Cool Gray 2c	PANTONE Cool Gray 9c
材料要求	面处理：哑光喷砂 防火等级：A 级	面处理：哑光喷砂 防火等级：A 级	面处理：哑光喷砂 防火等级：A 级	面处理：哑光喷砂 防火等级：A 级	面处理：哑光喷砂 防火等级：A 级	面处理：哑光喷砂 防火等级：A 级
备注						





- 外立面材料

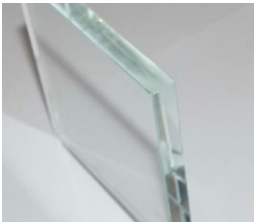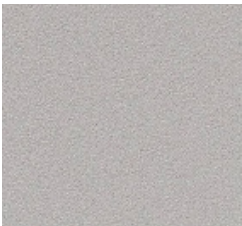编号	ST-01	GL-01	PT-01	PT-03		
名称	灰芝麻花岗岩	6*6超白钢化夹胶玻璃	浅灰色外墙漆	白色环氧地坪漆		
图样						
使用部位	室外台阶	外立面、门	外立面幕墙	室外车位线		
规格	1.2mm厚	1800×3500mm 6+0.76PVB+6 标准为隐框玻璃幕墙，单块玻璃高度不超过3500mm，利旧项目除外；	工艺：底刷界面剂，+50mm水泥砂浆找平层+2-5mm厚水泥自流平+满刮万能胶+浅灰色外墙漆	工艺：底刷界面剂，+50mm水泥砂浆找平层+2-5mm厚水泥自流平+满刮万能胶+白色环氧地坪漆		
颜色	灰芝麻	钢化超白玻	PANTONE Cool Gray 2c	PANTONE 11-1001		
材料要求	面处理：表面酸洗荔枝面； 耐滑性：德国标准51130：R10 耐沾污性：国际标准10545-14:5 抗冻性：国际标准10545-13：ULA，	防火系数：A级 耐火时常：1.5~2小时	面处理：哑光处理 耐腐性48h 耐水性96h粉化< 1级变色≤2级耐污性5次% 拉伸强度/Mpa标准状态下≥1.0≥1.014 断裂伸 热处理≥100≥80，5层59微米。 防火等级： B1	面处理：哑光处理 耐腐性48h 耐水性96h粉化< 1级变色≤2级耐污性5次% 拉伸强度/Mpa标准状态下≥1.0≥1.014 断裂伸 热处理≥100≥80，5层59微米。 防火等级： B1		
备注						


- 室内材料

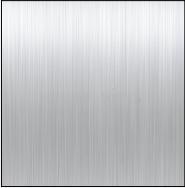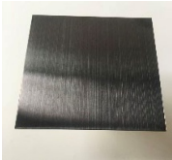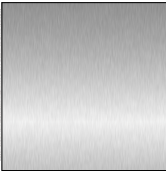编号	MT-01	MT-04	MT-06	MT-07	MT-08	MT-10	MT-12
名称	深灰色铝板	浅灰色铝塑板	科技灰铝塑板	原色不锈钢	白色铝方通	炭灰色不锈钢	银白色铝板
图样							
使用部位	展厅门头	除展厅、交付中心外其他墙面	展厅、交付中心墙面	快闪店地面、领料间窗台	室内能源站吊顶	踢脚线	快闪店造型
规格	1200mm*2440mm (2.5mm厚)	1220mm*2440mm (35丝以上)	1220mm*2440mm (35丝以上)	1.2mm厚	1.2mm厚	1.2mm厚	1.2mm厚
颜色	PANTONE Cool Gray 9c	PANTONE Cool Gray 2c	PANTONE Cool Gray 2c	原色	PANTONE 11-1001	PANTONE Cool Gray 11 C	银白色
材料要求	面处理：哑光喷砂 防火等级：A 级	面处理：哑光喷砂 防火等级：A 级	面处理：哑光喷砂 防火等级：A 级	304不锈钢 面处理：哑光 防火等级：A 级。	面处理：哑光喷砂 防火等级：A 级	304不锈钢 面处理：哑光 防火等级：A 级	面处理：哑光喷砂 防火等级：A 级
备注							


- 室内材料

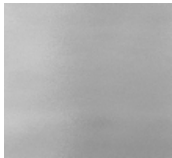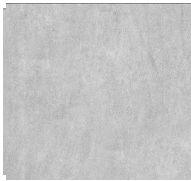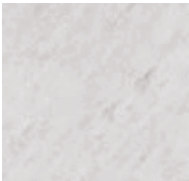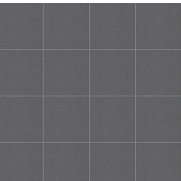编号	MT-13	MT-14	CT-01	CT-02	CT-03	CT-04	CT-05
名称	浅灰色铝板	雾面不锈钢	科技灰瓷砖	奶白色瓷砖	暖灰色瓷砖	白色瓷砖	深色防滑瓷砖
图样							
使用部位	立牌等	品牌形象墙	展厅、交付中心地面	客休区地面	除展厅、交付中心、客休区外其他地面及卫生间墙面	售后车间地面	卫生间、盥洗区地面
规格	1.2mm厚	1.2mm厚	600*1200mm	600*1200mm	地面：600*1200mm 卫生间墙面：300*600mm	200*200mm	600*600mm
颜色	PANTONE Cool Gray 2c	PANTONE Cool Gray 9c	PANTONE Cool Gray 2c	PANTONE Walm Gray 1c	PANTONE Warm Gray 3 C	PANTONE 11-1001	PANTONE Cool Gray 9c
材料要求	面处理：哑光喷砂 防火等级：A级	面处理：哑光喷砂 防火等级：A级	面处理：哑光 耐滑性：德国标准51130：R10 耐沾污性：国际标准10545-14:5 抗冻性：国际标准10545-13：ULA，UHA 填缝剂：填缝剂颜色为浅灰色 防火等级：A级。	面处理：哑光 耐滑性：德国标准51130：R10 耐沾污性：国际标准10545-14:5 抗冻性：国际标准10545-13：ULA，UHA 填缝剂：填缝剂颜色为奶白色 防火等级：A级。	面处理：哑光 耐滑性：德国标准51130：R10 耐沾污性：国际标准10545-14:5 抗冻性：国际标准10545-13：ULA，UHA 填缝剂：填缝剂颜色为暖灰色 防火等级：A级。	面处理：哑光 耐滑性：德国标准51130：R10 耐沾污性：国际标准10545-14:5 抗冻性：国际标准10545-13：ULA，UHA 填缝剂：填缝剂颜色为白色 防火等级：A级。	面处理：哑光 耐滑性：德国标准51130：R10 耐沾污性：国际标准10545-14:5 抗冻性：国际标准10545-13：ULA，UHA 填缝剂：填缝剂颜色为深灰色 防火等级：A级。
备注							


- 室内材料

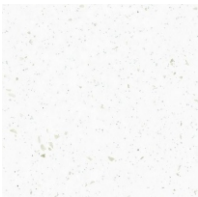编号	CT-06	ST-02	PL-01	PL-02	PL-03	PT-01	PT-02
名称	浅灰色瓷砖	白色人造石	白橡木防火板	白橡木抗倍特板	白色烤漆板	白色乳胶漆	白色防水乳胶漆
图样							
使用部位	售后车间地面	茶水吧台面	室内墙面	卫生间隔断	柜体	墙面、天花	卫生间天花
规格	200*200mm	12mm厚	1200*2400mm*8mm	18mm厚	18mm厚	工艺：墙体批腻子打磨，乳胶漆处理，一底两面	工艺：墙体批腻子打磨，乳胶漆处理，一底两面
颜色	PANTONE Cool Gray 2c	PANTONE 11-1001	木色 PANTONE 467 C	木色 PANTONE 467 C	PANTONE 11-1001	立邦 OW038-4	立邦 OW038-4
材料要求	面处理：哑光 耐滑性：德国标准51130： R10 耐沾污性：国际标准10545-14:5 抗冻性：国际标准10545-14： ULA， UHA 填缝剂：填缝剂颜色为白色 防火等级： A 级。	面处理：哑光 耐滑性：德国标准51130： R10 耐沾污性：国际标准10545-14:5 抗冻性：国际标准10545-13： ULA， UHA 防火等级： A 级。	面处理：哑光 防火等级： B1 级	面处理：哑光 防火等级： B1 级	防火等级： B1 级	面处理：哑光处理 耐腐性48h 耐水性96h粉化< 1级 变色≤2级耐污性5次% 拉伸强度 /Mpa标准状态下≥1.0≥1.014断裂伸 热处理≥100≥80， 5层59微米。 防火等级： B1	面处理：哑光处理 耐腐性48h 耐水性96h粉化< 1级 变色≤2级耐污性5次% 拉伸强度 /Mpa标准状态下≥1.0≥1.014断裂伸 热处理≥100≥80， 5层59微米。 防火等级： B1
备注							

- 室内材料

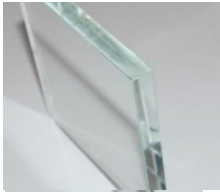编号	GL-01	AR-01	AR-02	PT-03	PT-04	PT-05	RF-01
名称	6*6超白钢化夹胶玻璃	3M渐变膜	软膜	白色环氧地坪漆	灰色环氧地坪漆	深色金属漆	绿色绝缘地胶
图样							
使用部位	玻璃门、玻璃墙面	室内立面	展厅、交付区天花	售后维修车间车位线	售后维修车间	花箱	售后维修车间
规格	1800×3500mm 6+0.76PVB+6 标准为隐框玻璃幕墙，单块玻璃高度不超过3500mm，利旧项目除外；	1200*1500mm	---	工艺：底刷界面剂，+50mm水泥砂浆找平层+2-5mm厚水泥自流平+满刮万能胶+白色环氧地坪漆	工艺：底刷界面剂，+50mm水泥砂浆找平层+2-5mm厚水泥自流平+满刮万能胶+灰色环氧地坪漆	---	---
颜色	钢化超白玻	---	---	PANTONE 11-1001	PANTONE Cool Gray 2c	PANTONE Cool Gray 9c	PANTONE 5545 C
材料要求	防火系数：A级 耐火时常：1.5~2小时	透光度：80% 防火等级：A级	透光度：80% 防火等级：A级	面处理：哑光处理 耐腐蚀性48h 耐水性96h粉化< 1级 变色≤2级耐污性5次% 拉伸强度/Mpa标准状态下≥1.0≥1.014断裂伸 热处理≥100≥80，5层59微米。 防火等级：B1	面处理：哑光处理 耐腐蚀性48h 耐水性96h粉化< 1级 变色≤2级耐污性5次% 拉伸强度/Mpa标准状态下≥1.0≥1.014断裂伸 热处理≥100≥80，5层59微米。 防火等级：B1	哑光处理	柔光处理
备注							

- 室内材料

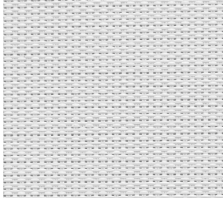编号	RF-02	RF-03	CA-01	CA-02	MT-15		
名称	白色pvc地胶	暖棕色pvc地胶	浅灰色地毯	暖橘色科技布	白色铝板		
图样							
使用部位	快闪店地台面	开放式儿童区地面	洽谈室地面	儿童区卡座	花箱		
规格	---	---	2.72mm厚	1.88mm厚	1.2mm厚		
颜色	PANTONE 11-1001	PANTONE 4655 C	PANTONE Cool Gray 2c	PANTONE 471 C	PANTONE 11-1001		
材料要求	柔光处理	柔光处理	防火等级： B1级	防火等级： B1级	面处理：哑光喷砂 防火等级： A 级		
备注							


经销商名称:		经销商名字			
建店级别-E1级		展示中心	现场数据	差异数据	备注
售前区域	总面积	/	/		
	临街面宽（m）	≥8	8.5	+0.5	
	展厅净高（m）	≥3.5	3.3	-0.2	
	售前面积（m²）	/	/		
	展示区面积（m²）	≥100	73.5	-26.5	
	展车数量（台）	2	2	±0	
	前台接待区域	√	√		
	配置展柜	√	√		
	精品柜	√	√		
	嵌入式灯箱	○	○		
	LED屏	○	○		
	VIP洽谈室	√	√		
	销售办公室	√	√		
	用户活动区	/	/		
	收银室	/	/		
	水吧柜	○	○		
	儿童区	/	/		
	金融保险区	/	/		
	卫生间	/	/		
	交付区	/	/		
	充电桩数量（含展示用家充装）	≥1	1	±0	
其他/备注:					

图纸目录

DRAWING CONTENTS


序号 NO.	图号 SHEET NO.	图名 DESCRIPTION	比例 RATIO	图幅 SHEET	出图日期 DATE	备注 REMARK
001	00	图纸封面	A:S	A3	2023.12.28	
002	01	效果图部分	A:S	A3	2023.12.28	
003	SM-01	目录	A:S	A3	2023.12.28	
004	SM-02	材料列表	A:S	A3	2023.12.28	
005	SM-03	灯具表	A:S	A3	2023.12.28	
006	SM-04	五金表&多媒体设备	A:S	A3	2023.12.28	
007	PL-00	总平面	1:60	A3	2023.12.28	
008	PL-01	平面布置图	1:60	A3	2023.12.28	
009	PL-02	隔断尺寸/立面索引图	1:60	A3	2023.12.28	
010	PL-03	天花灯具尺寸图	1:60	A3	2023.12.28	
011	PL-04	地面铺装图	1:60	A3	2023.12.28	
012	PL-05	强弱电点位图	1:60	A3	2023.12.28	
013	PL-06	音响设备及监控定位图	1:60	A3	2023.12.28	
018	EL-01	展厅外立面	1:30	A3	2023.12.28	
019	EL-02	展厅立面图01	1:30	A3	2023.12.28	
020	EL-03	展厅立面图02	1:30	A3	2023.12.28	
021						
023	DE-04	展柜节点图01	见详图	A3	2023.12.28	
024	DE-05	展柜节点图02	见详图	A3	2023.12.28	
025	DE-06	墙面节点图	见详图	A3	2023.12.28	
026	DC-02	通用天花地面节点	见详图	A3	2023.12.28	
027	DC-03	通用天花地面节点	见详图	A3	2023.12.28	



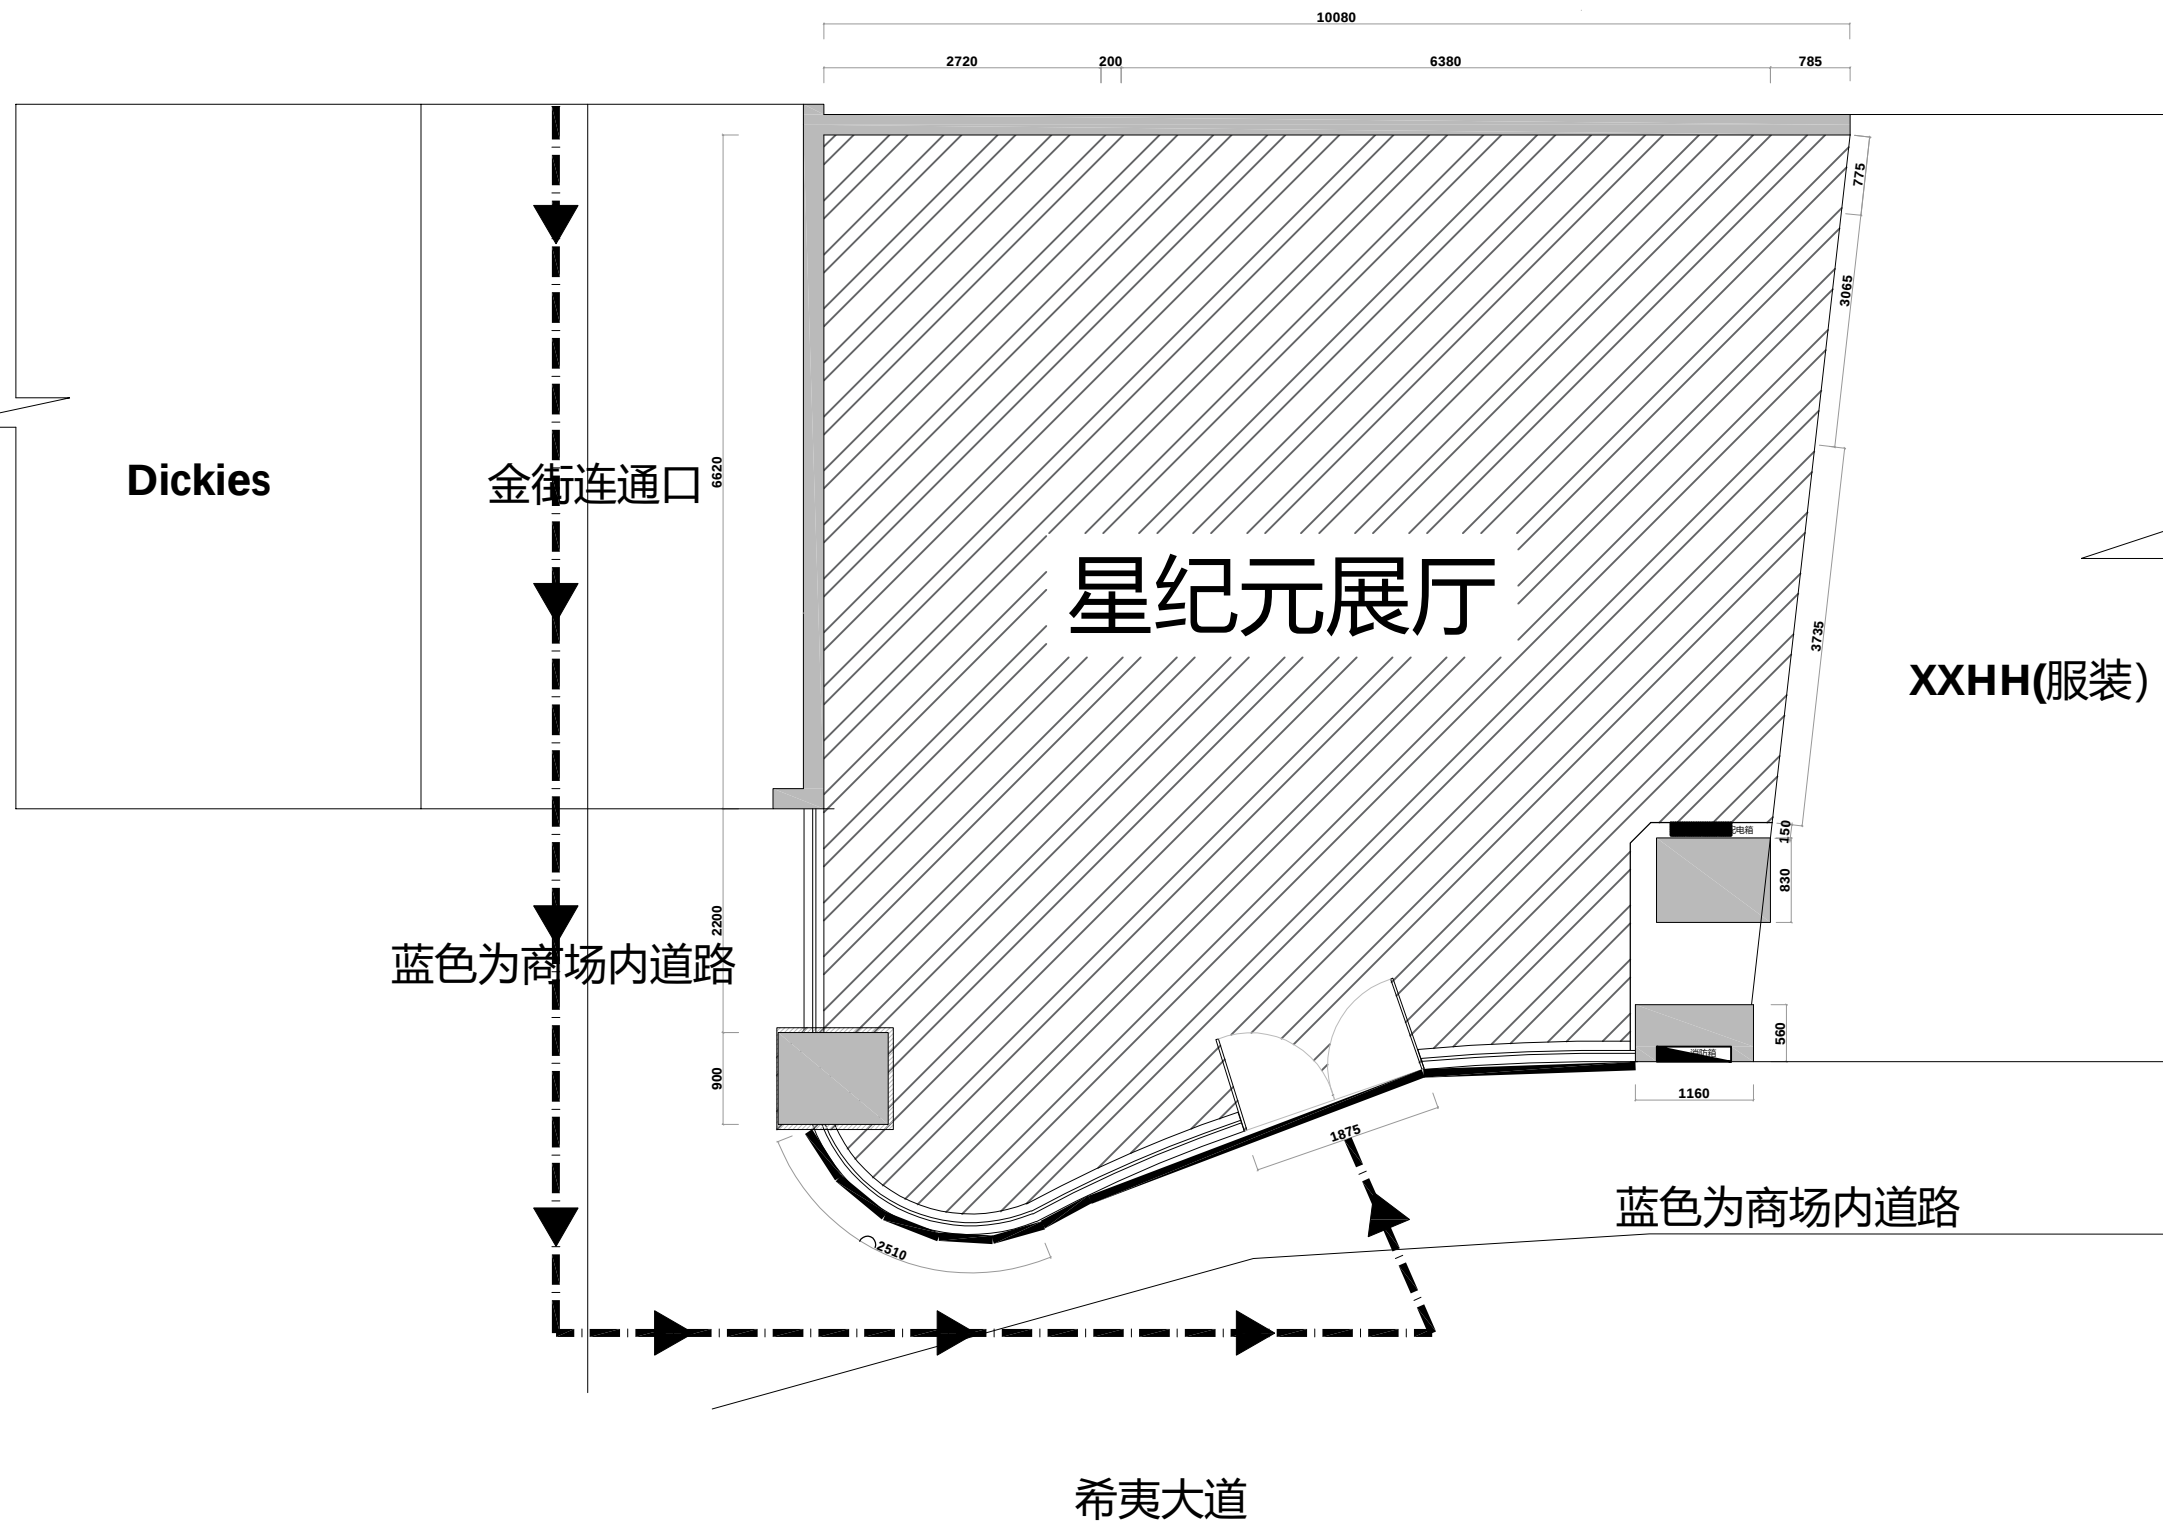

展厅门头
销售动线


01 场地总平面图
REF. SCALE: 1:50

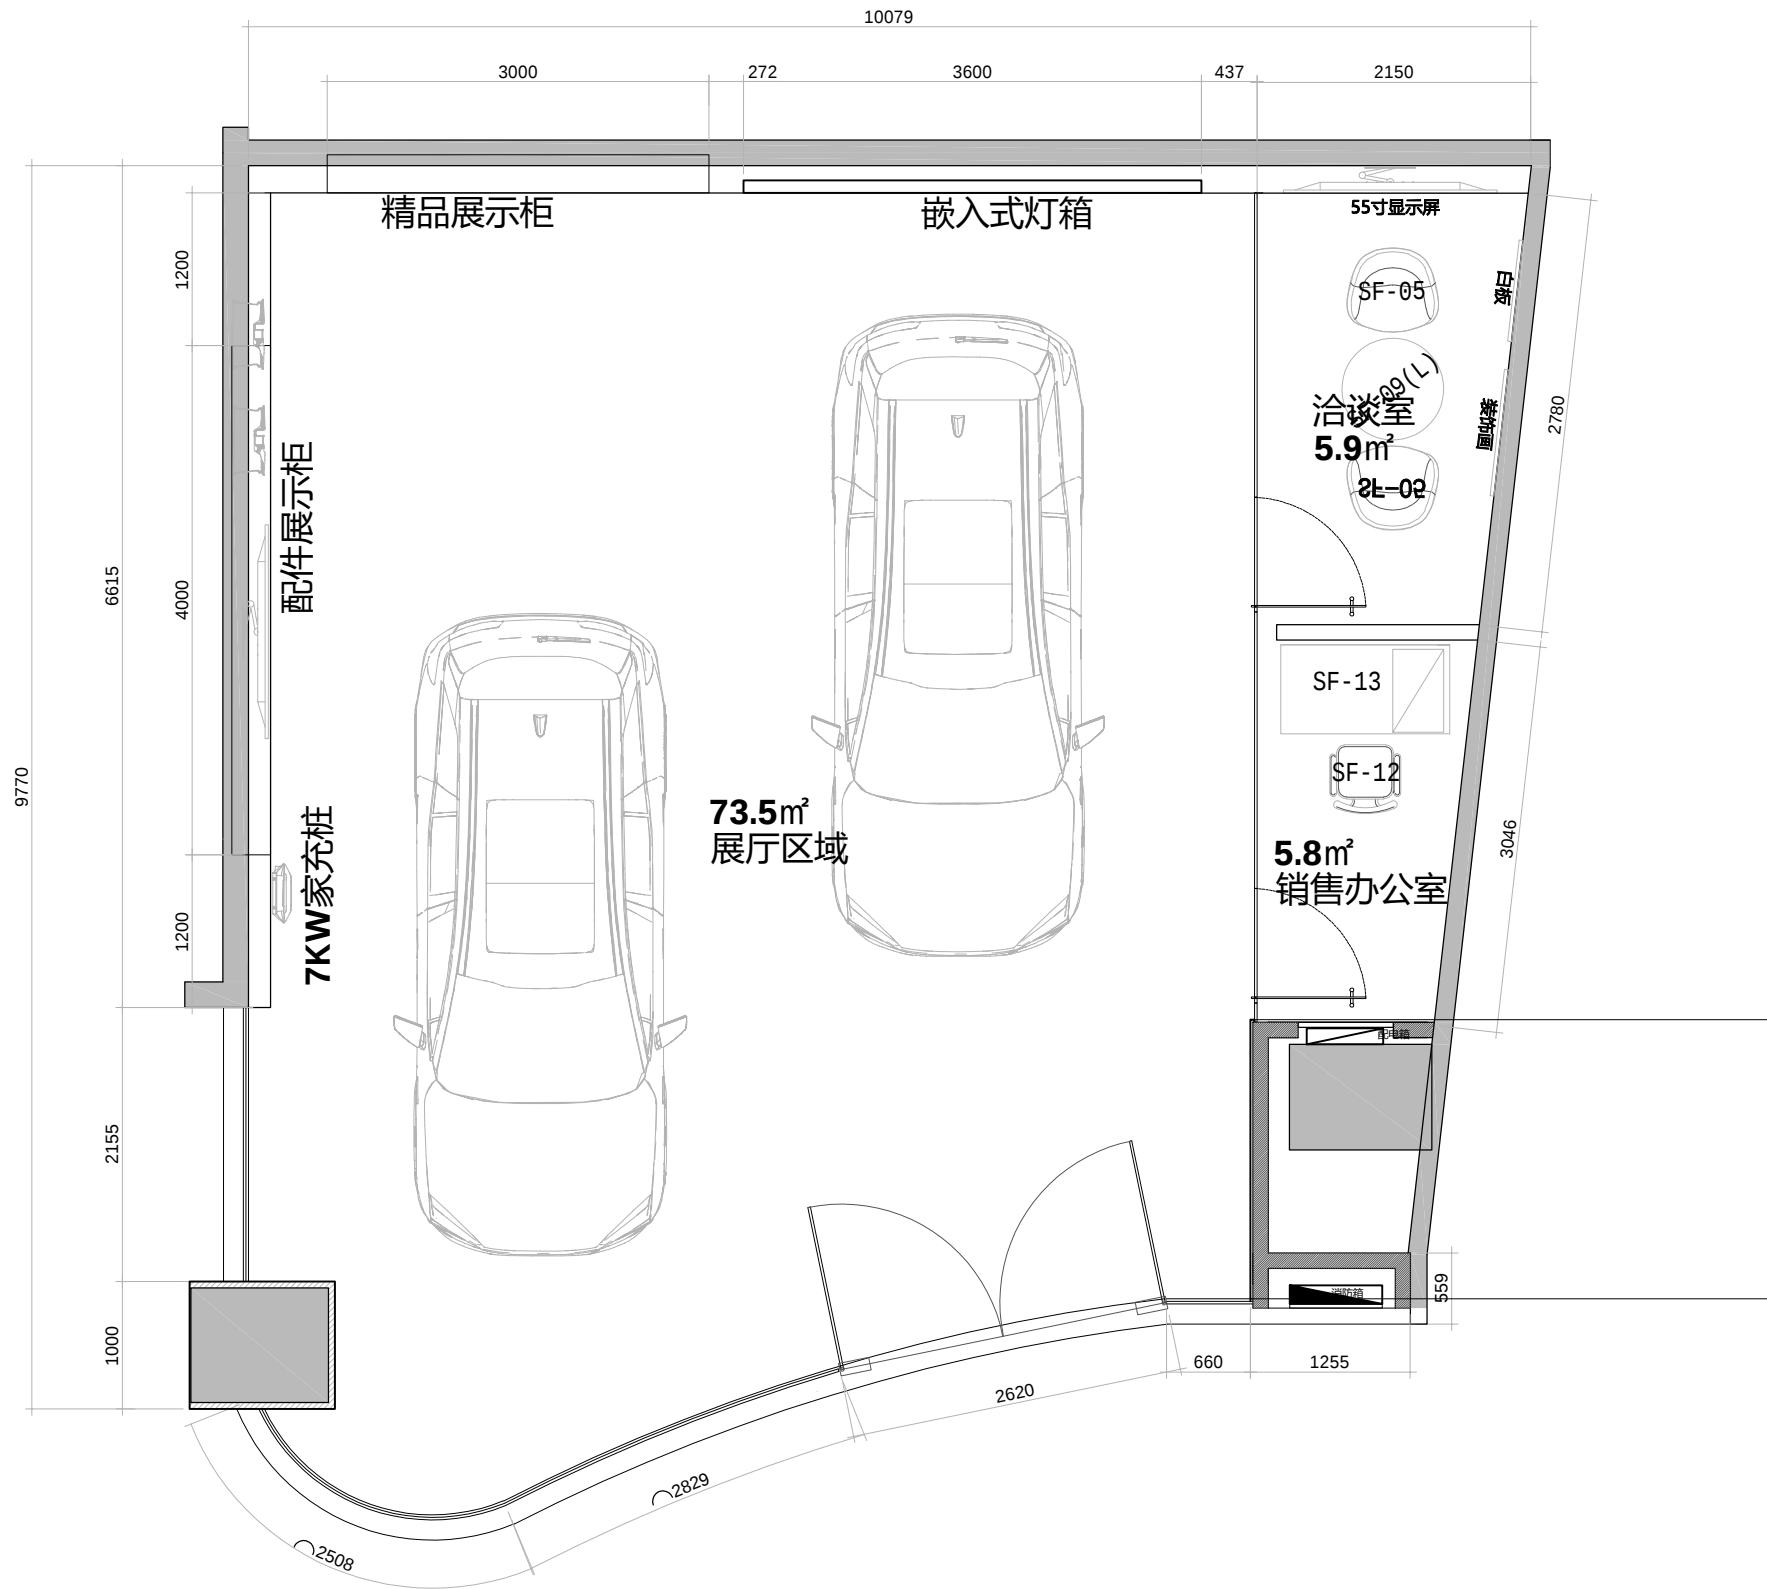


星纪元展厅
展示区面积: 73.5m²
层高: 3761mm (靠近玻璃幕墙上方顶) /石膏板吊顶完成面3300mm

门店等级	售前	C级	售后	C级
展示区面积	挑高处展区面积		低层处展区面积	
73.5m²				
展示区净高(平均)	挑高处展区净高		低层处展区净高	
3.3m				
设计面宽	售后客休区面积		车间面积	
8.5m				
售前面积	售后面积		总面积	
			92.5m²	

01 | 平面布置图
REF. SCALE: 1:50

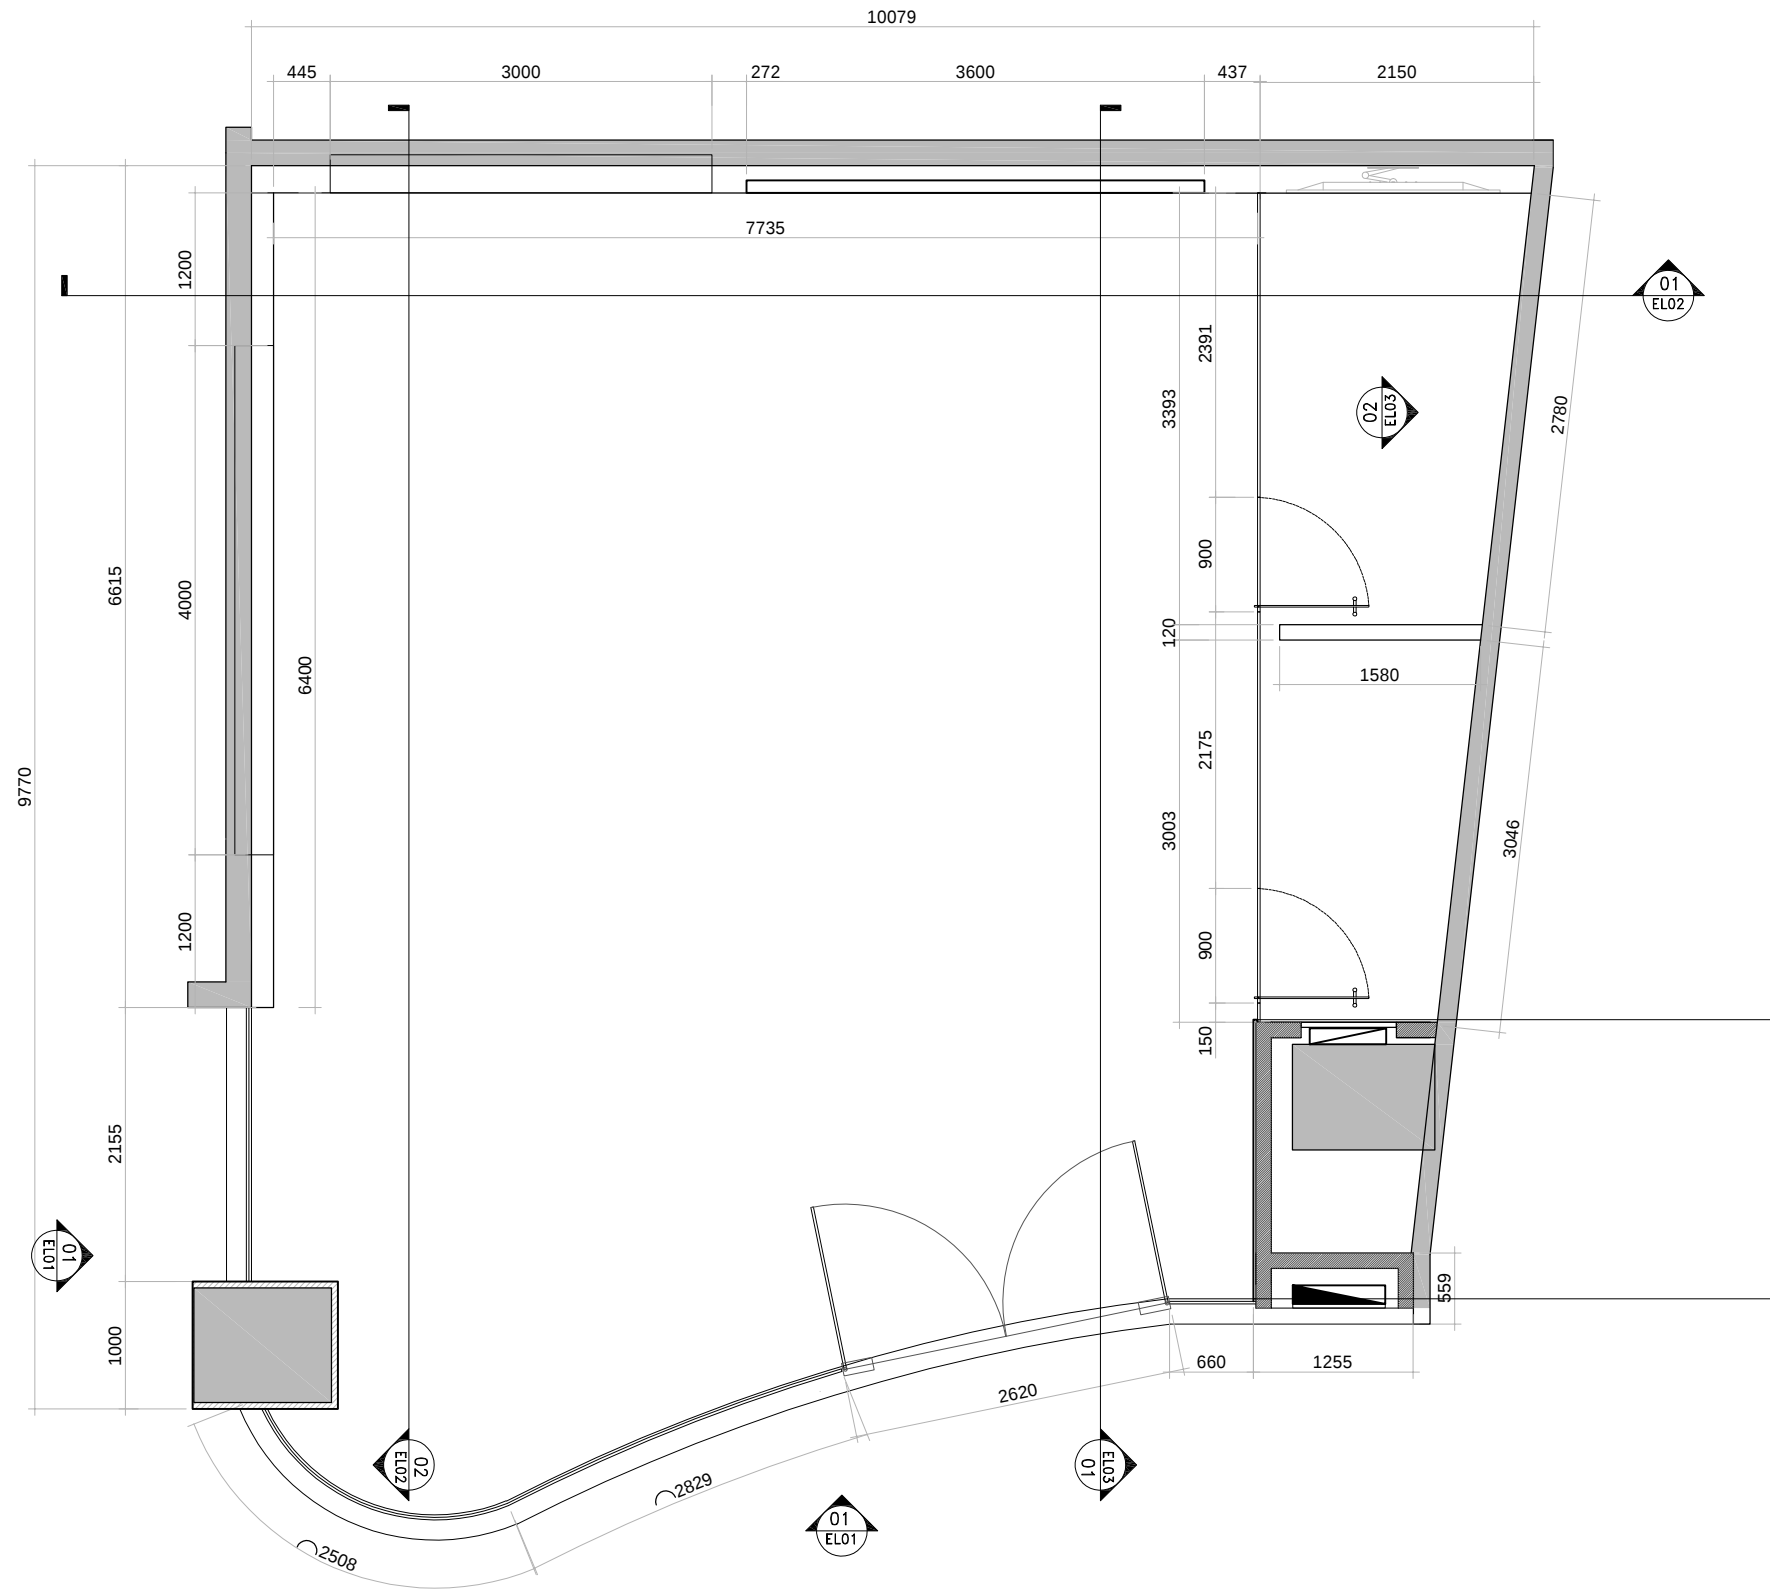


01 隔断尺寸/立面索引图
REF. SCALE: 1:50

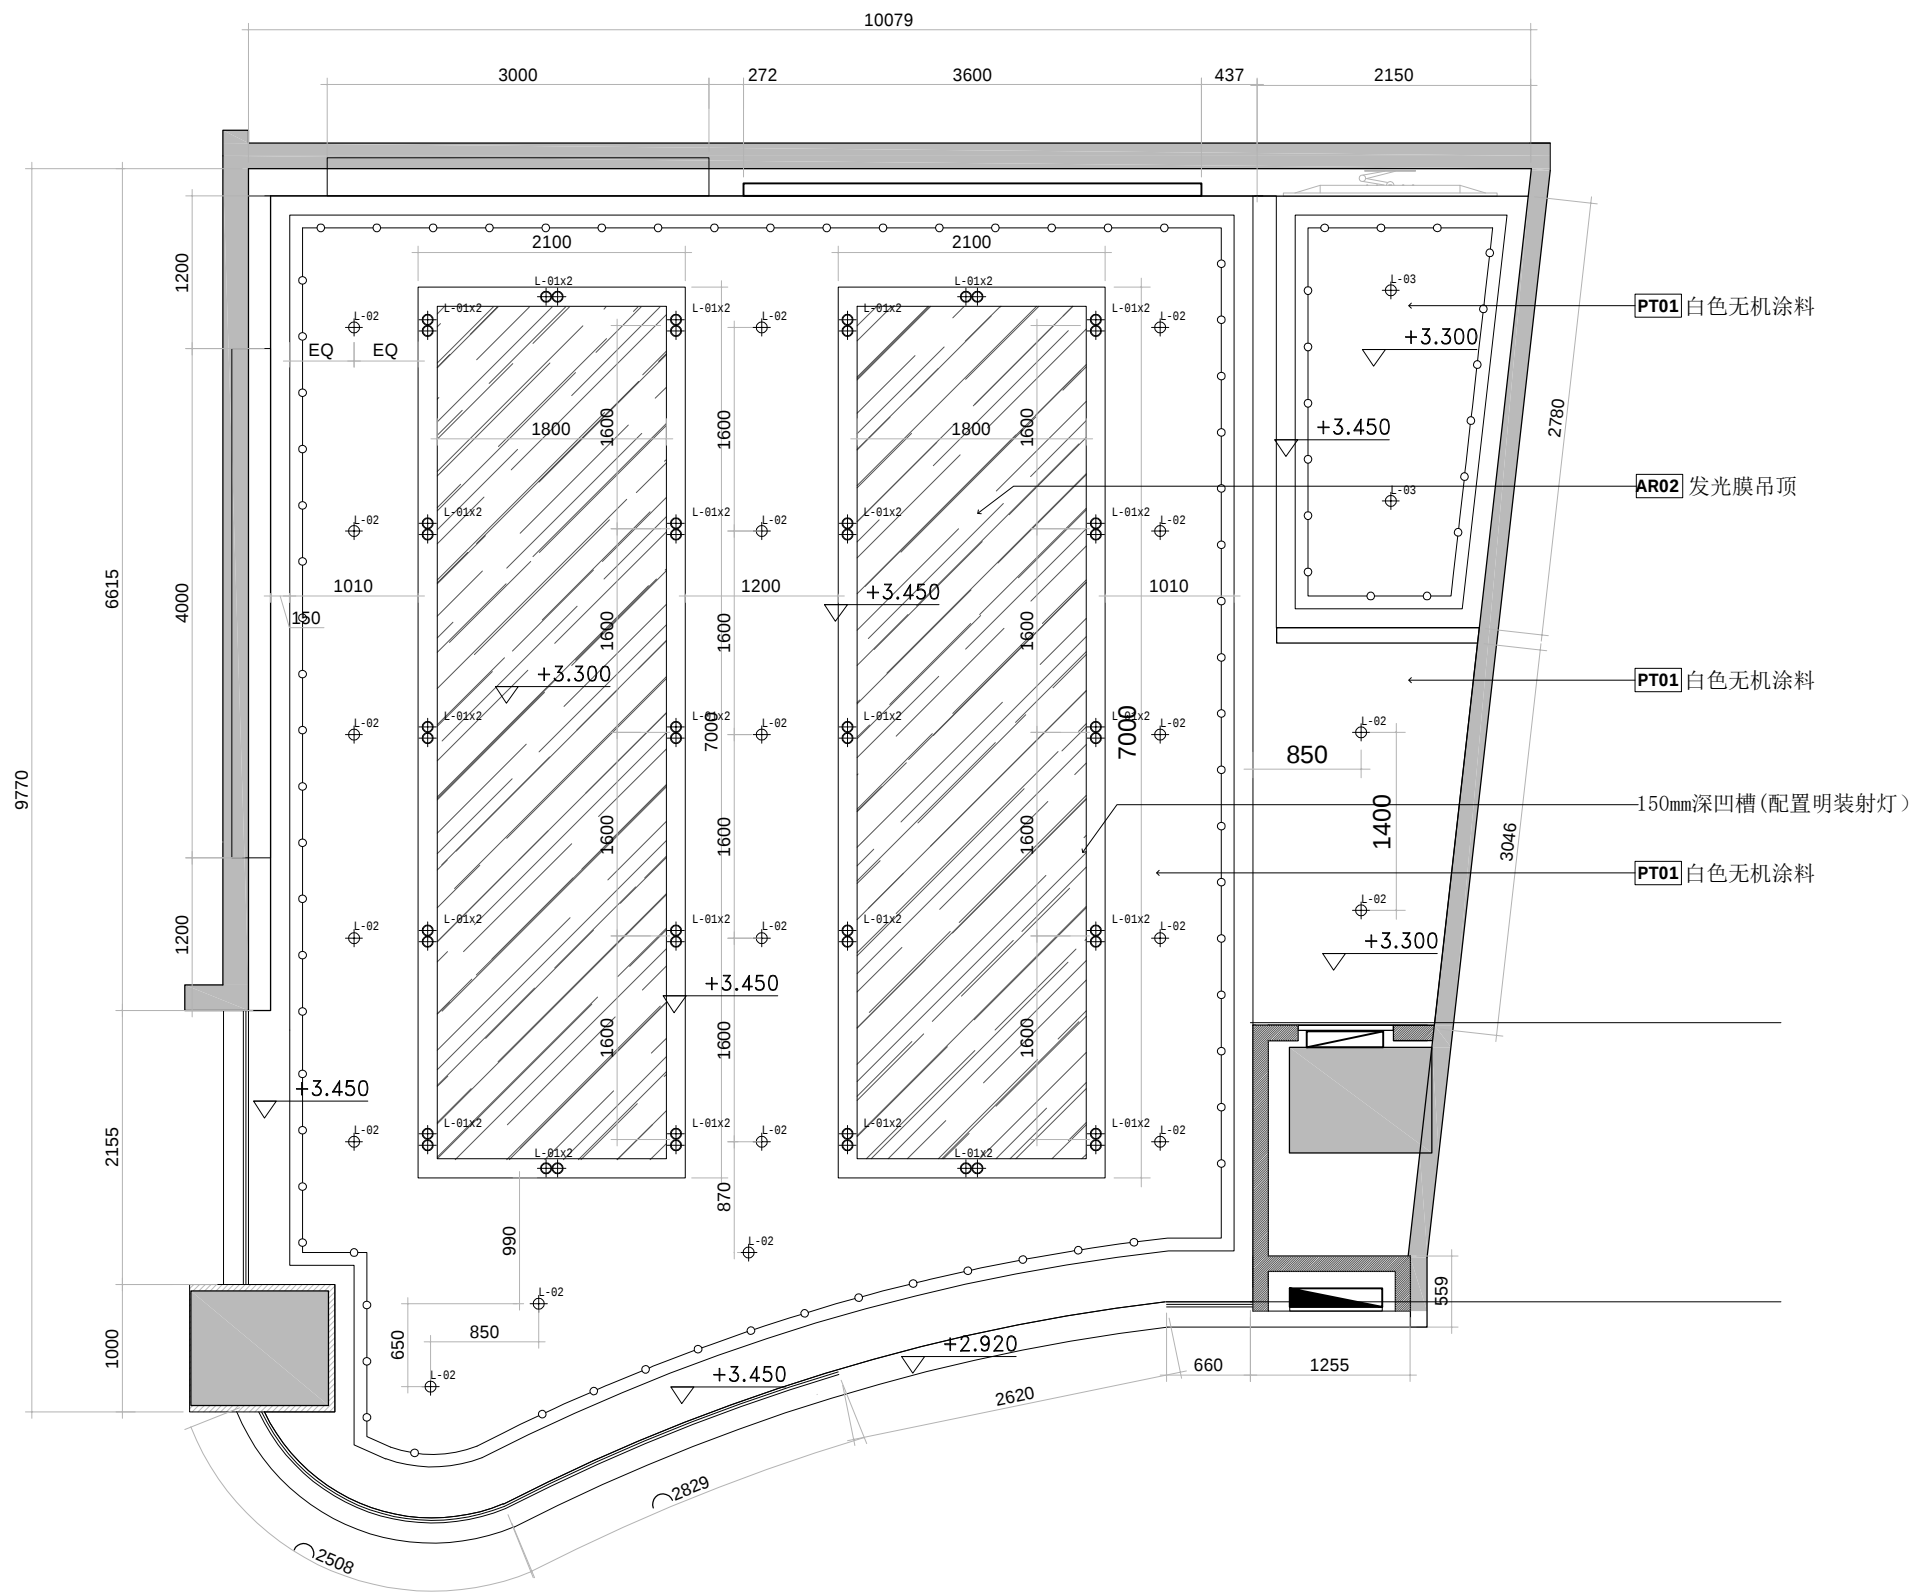

灯具图例说明					
代号	图例	名 称	色温	光源功率	使用区域
L-01	⊕	LED明装筒灯(白)	4000K	18W/36度 (带防眩罩)	销售展厅、新车交付
L-02	⊕	LED嵌入式筒灯(白)	4000K	18W	售后服务、客休区、办公室
L-03	⊕	LED嵌入式筒灯(白)	4000K	18W/36度	VIP洽谈室
L-04	—	LED线条灯(白)	4000K	34W	接车雨棚
L-05	—	LED柔性灯带(白)	4000K	10W	天花隐藏灯带
L-06	—	LED T8双管支架灯(白)	6000K	2*30W	维修工位 (形式一)、辅房
L-07	⊕	工矿灯(银色灯罩)	6000K	150W	车间通道
L-08	□	投光灯、泛光灯 (银色、黑色)	6000K	150W	维修工位 (形式二)
L-09	—	防爆灯 (双管) (白)	2*15W		电房、空压机房、危废等
L-10	—	成品条形吊顶 (银色)	4000K	34W	客休区 规格 (1200*52*73)
SLF-01	⊕	气球装饰灯 (白色*2橙色*1)	3000K	6W*3	儿童区 规格 (直径200*2 300*1)


1. 根据灯具规格标注修正；
2. 灯具开孔大小依实际灯具大小；
3. 灯具数量按图计算；
4. 所有暗装灯光，灯管为交叉排列交叉尺寸为10cm，以防断光。

01| 天花灯具布置图
REF. SCALE: 1:150

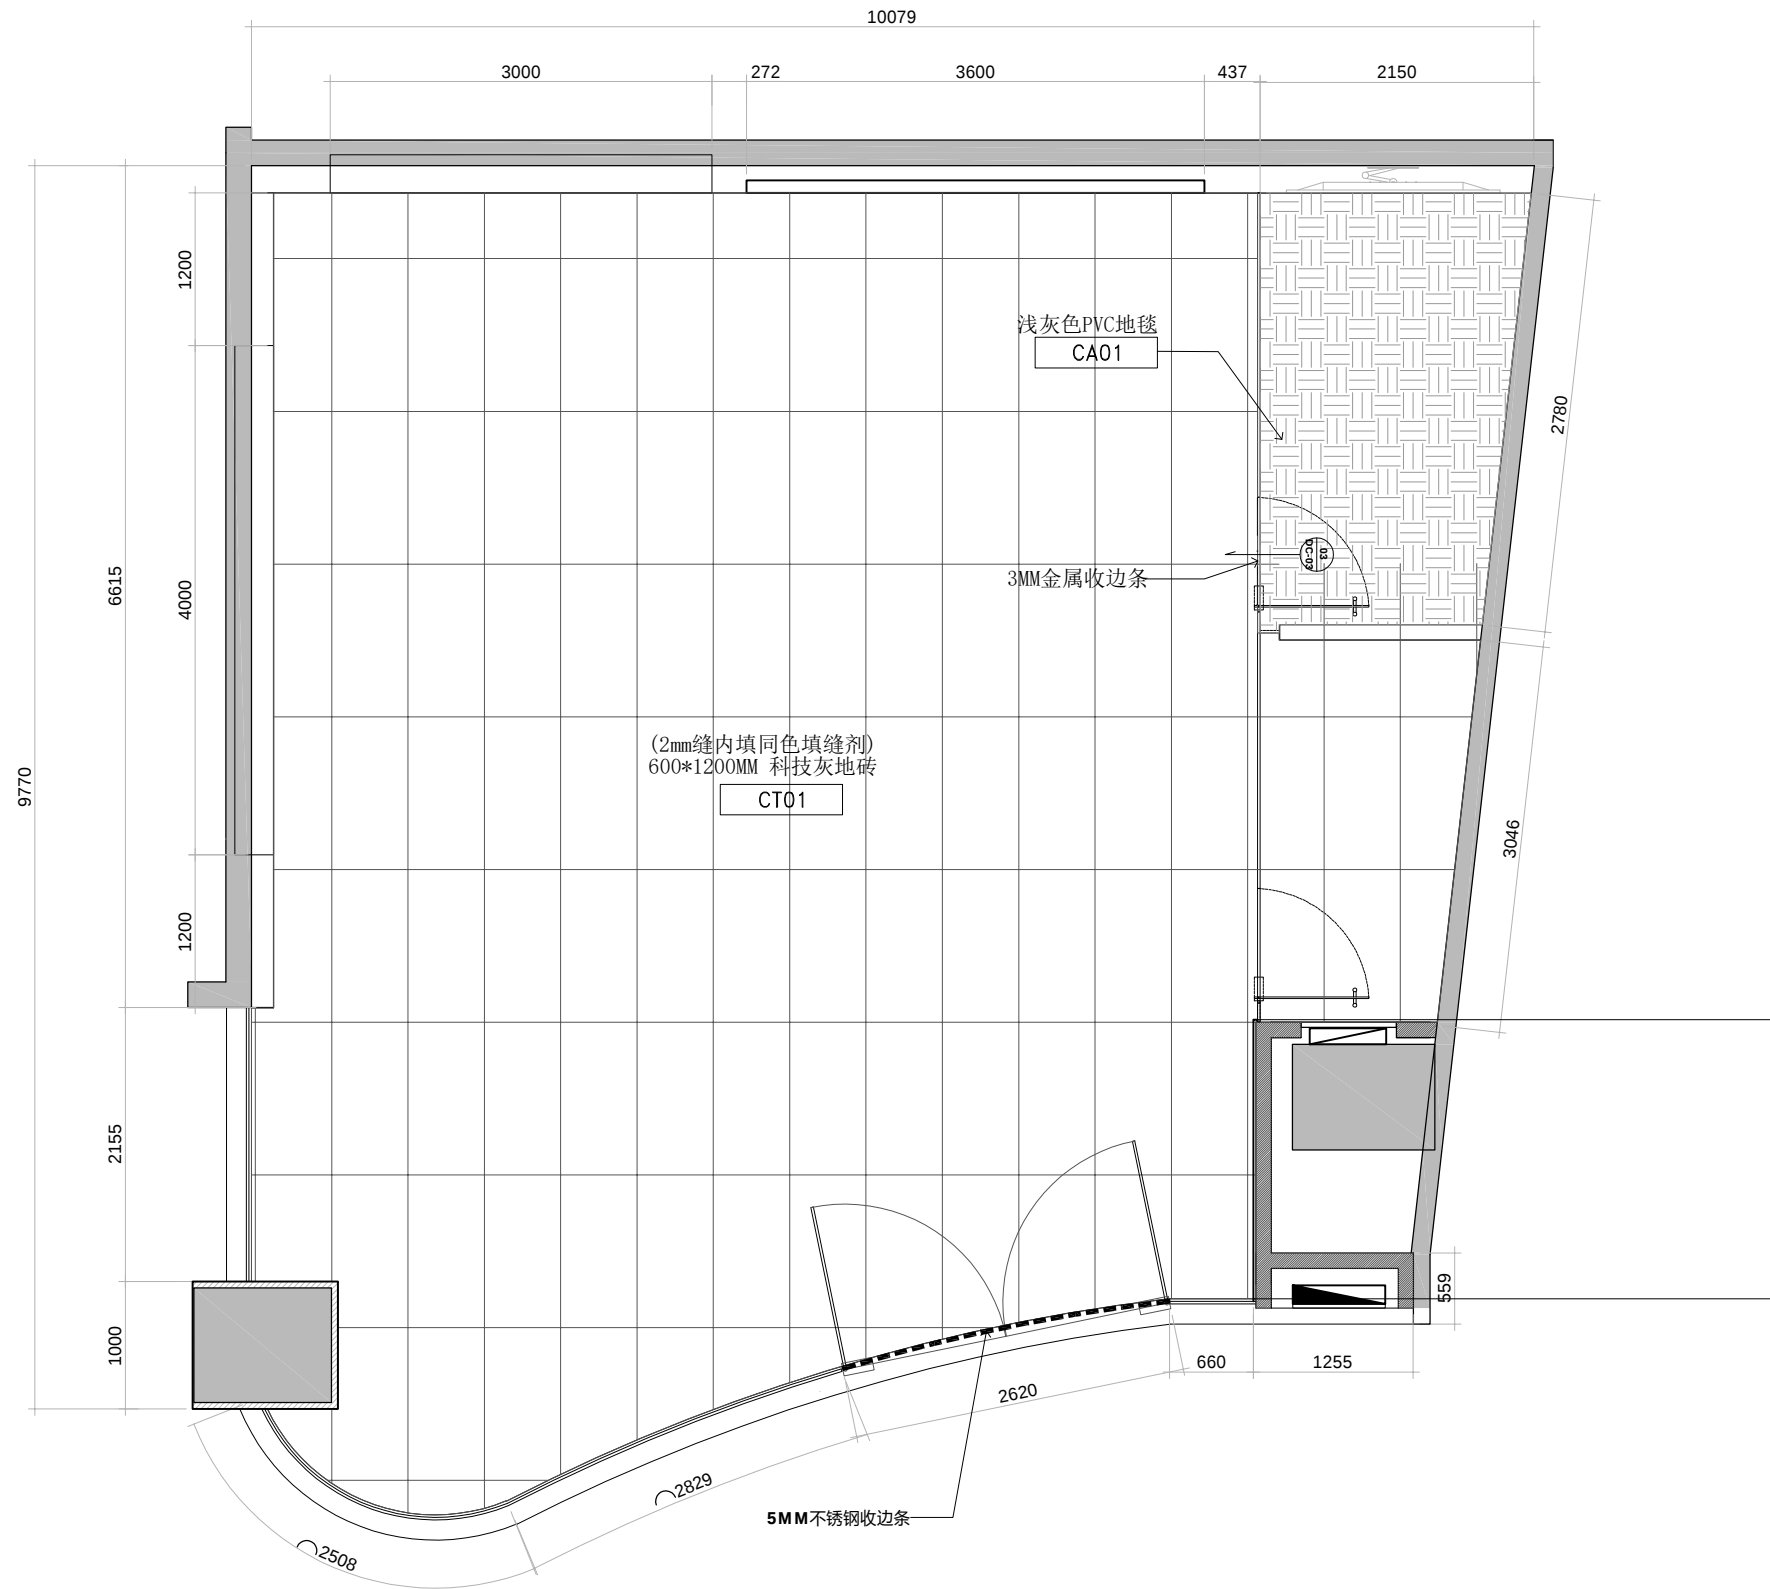


地面材料图例说明		
图例	编号	名 称
	CT01	600*1200mm科技灰瓷砖
	CA01	浅灰色PVC地毯

01| 地坪布置图
REF. SCALE: 1:150

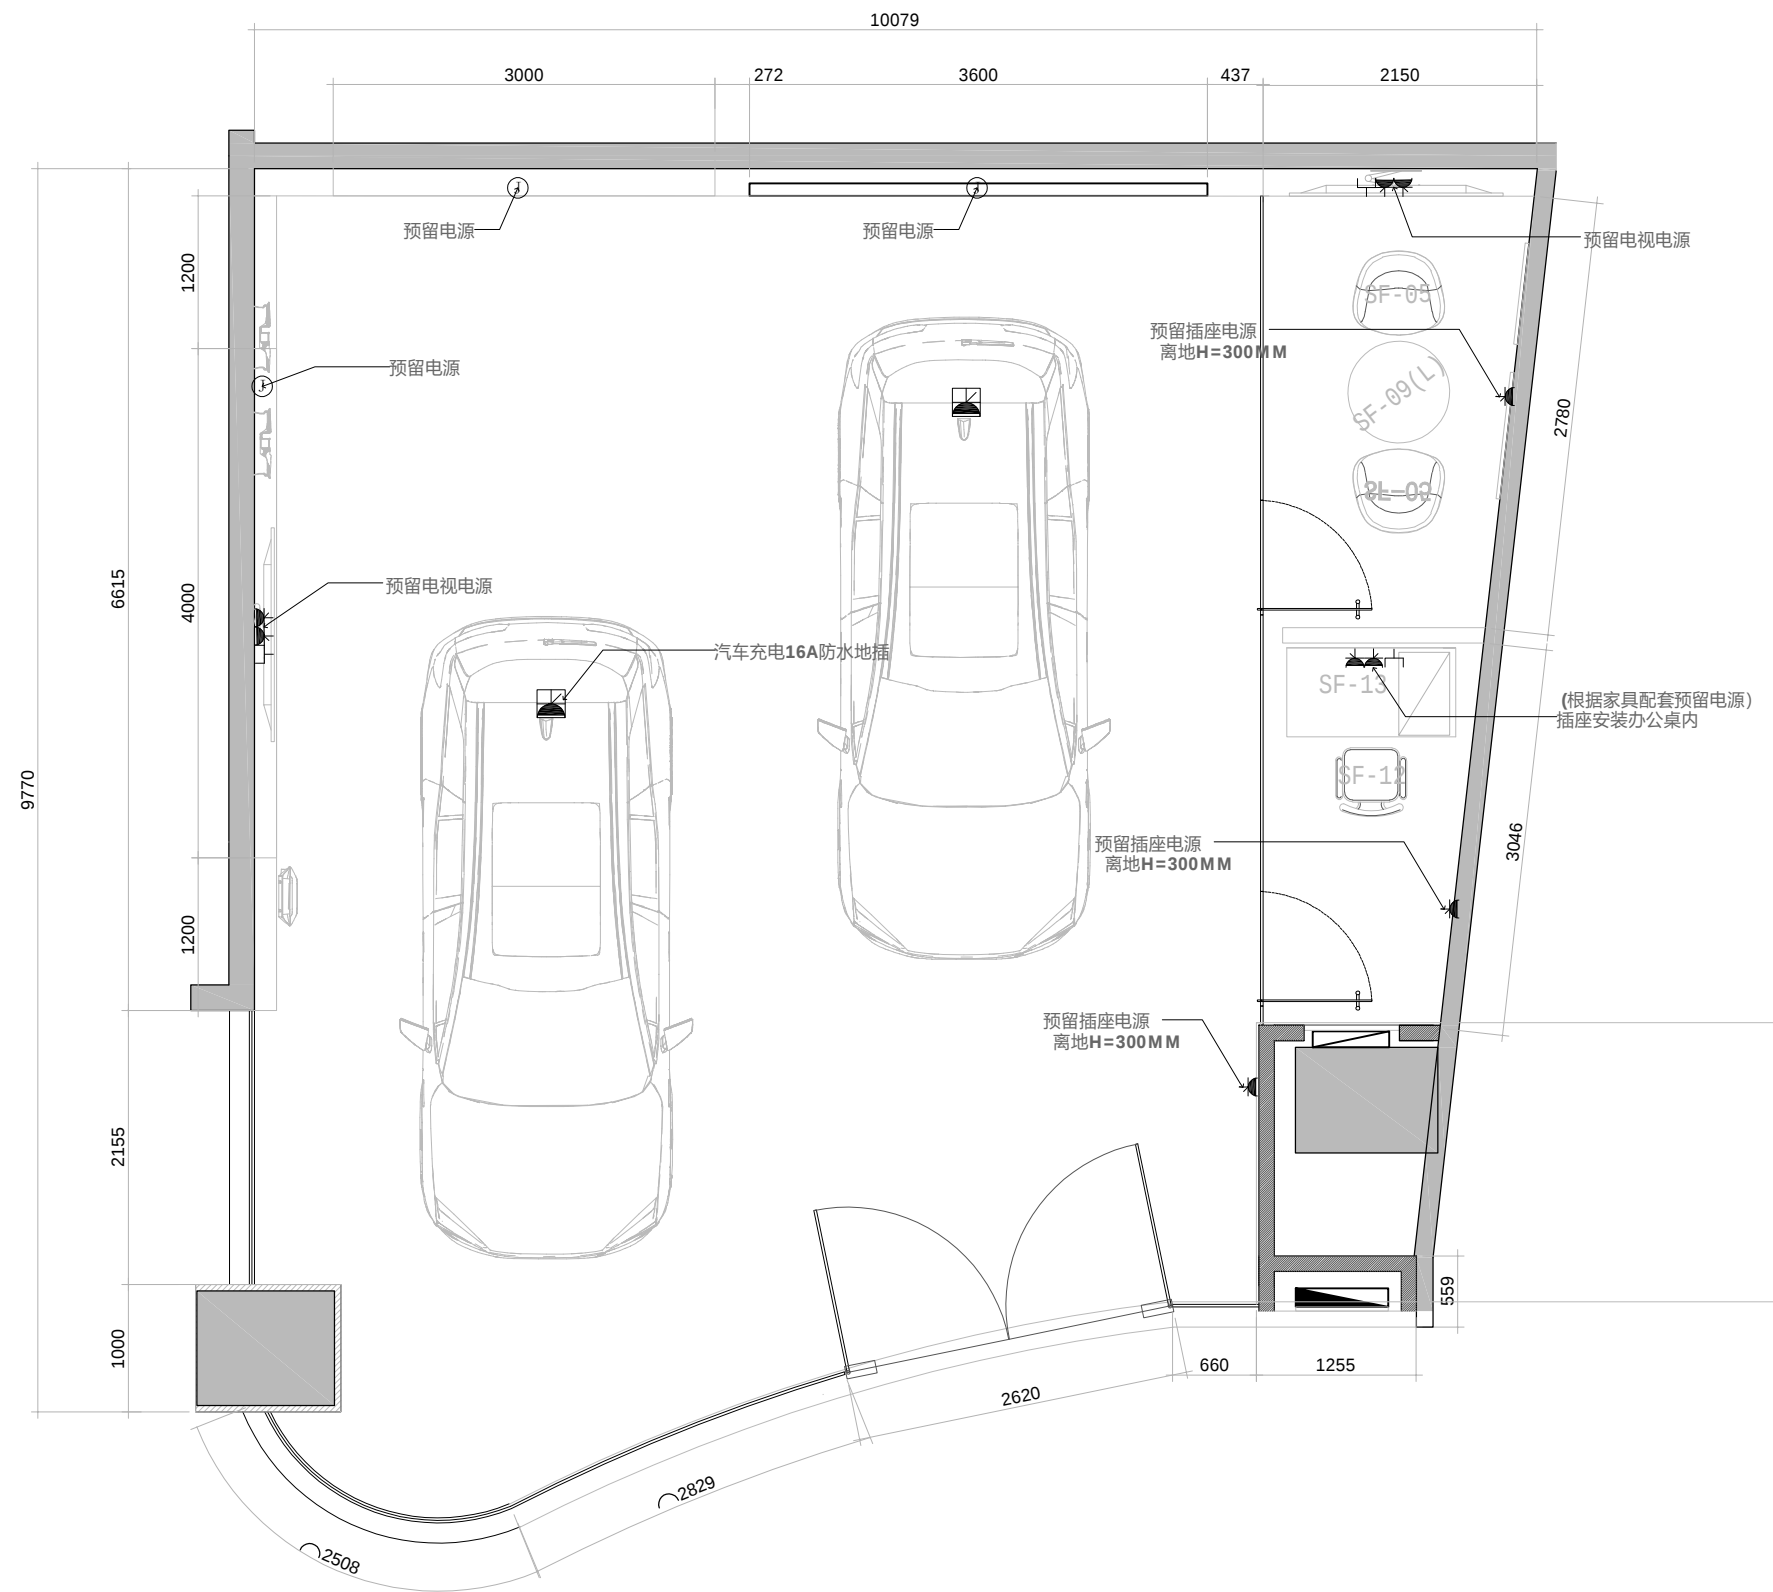


图例:	名称
	10A二三孔插座
	网络+电话终端
	网络终端
	强电箱
	预留电源
	汽车充电16A防水地插 (大头)
	10A防水二三孔插座
	10A二三孔插座 (防爆型)
	防爆空调 壁挂空调
	防爆室内温度计
	电缆电线 三项五线
	16A国标三孔防爆插座
	25A国标四孔防爆插座
	32A欧标五孔防爆插座
	防爆室内温度计

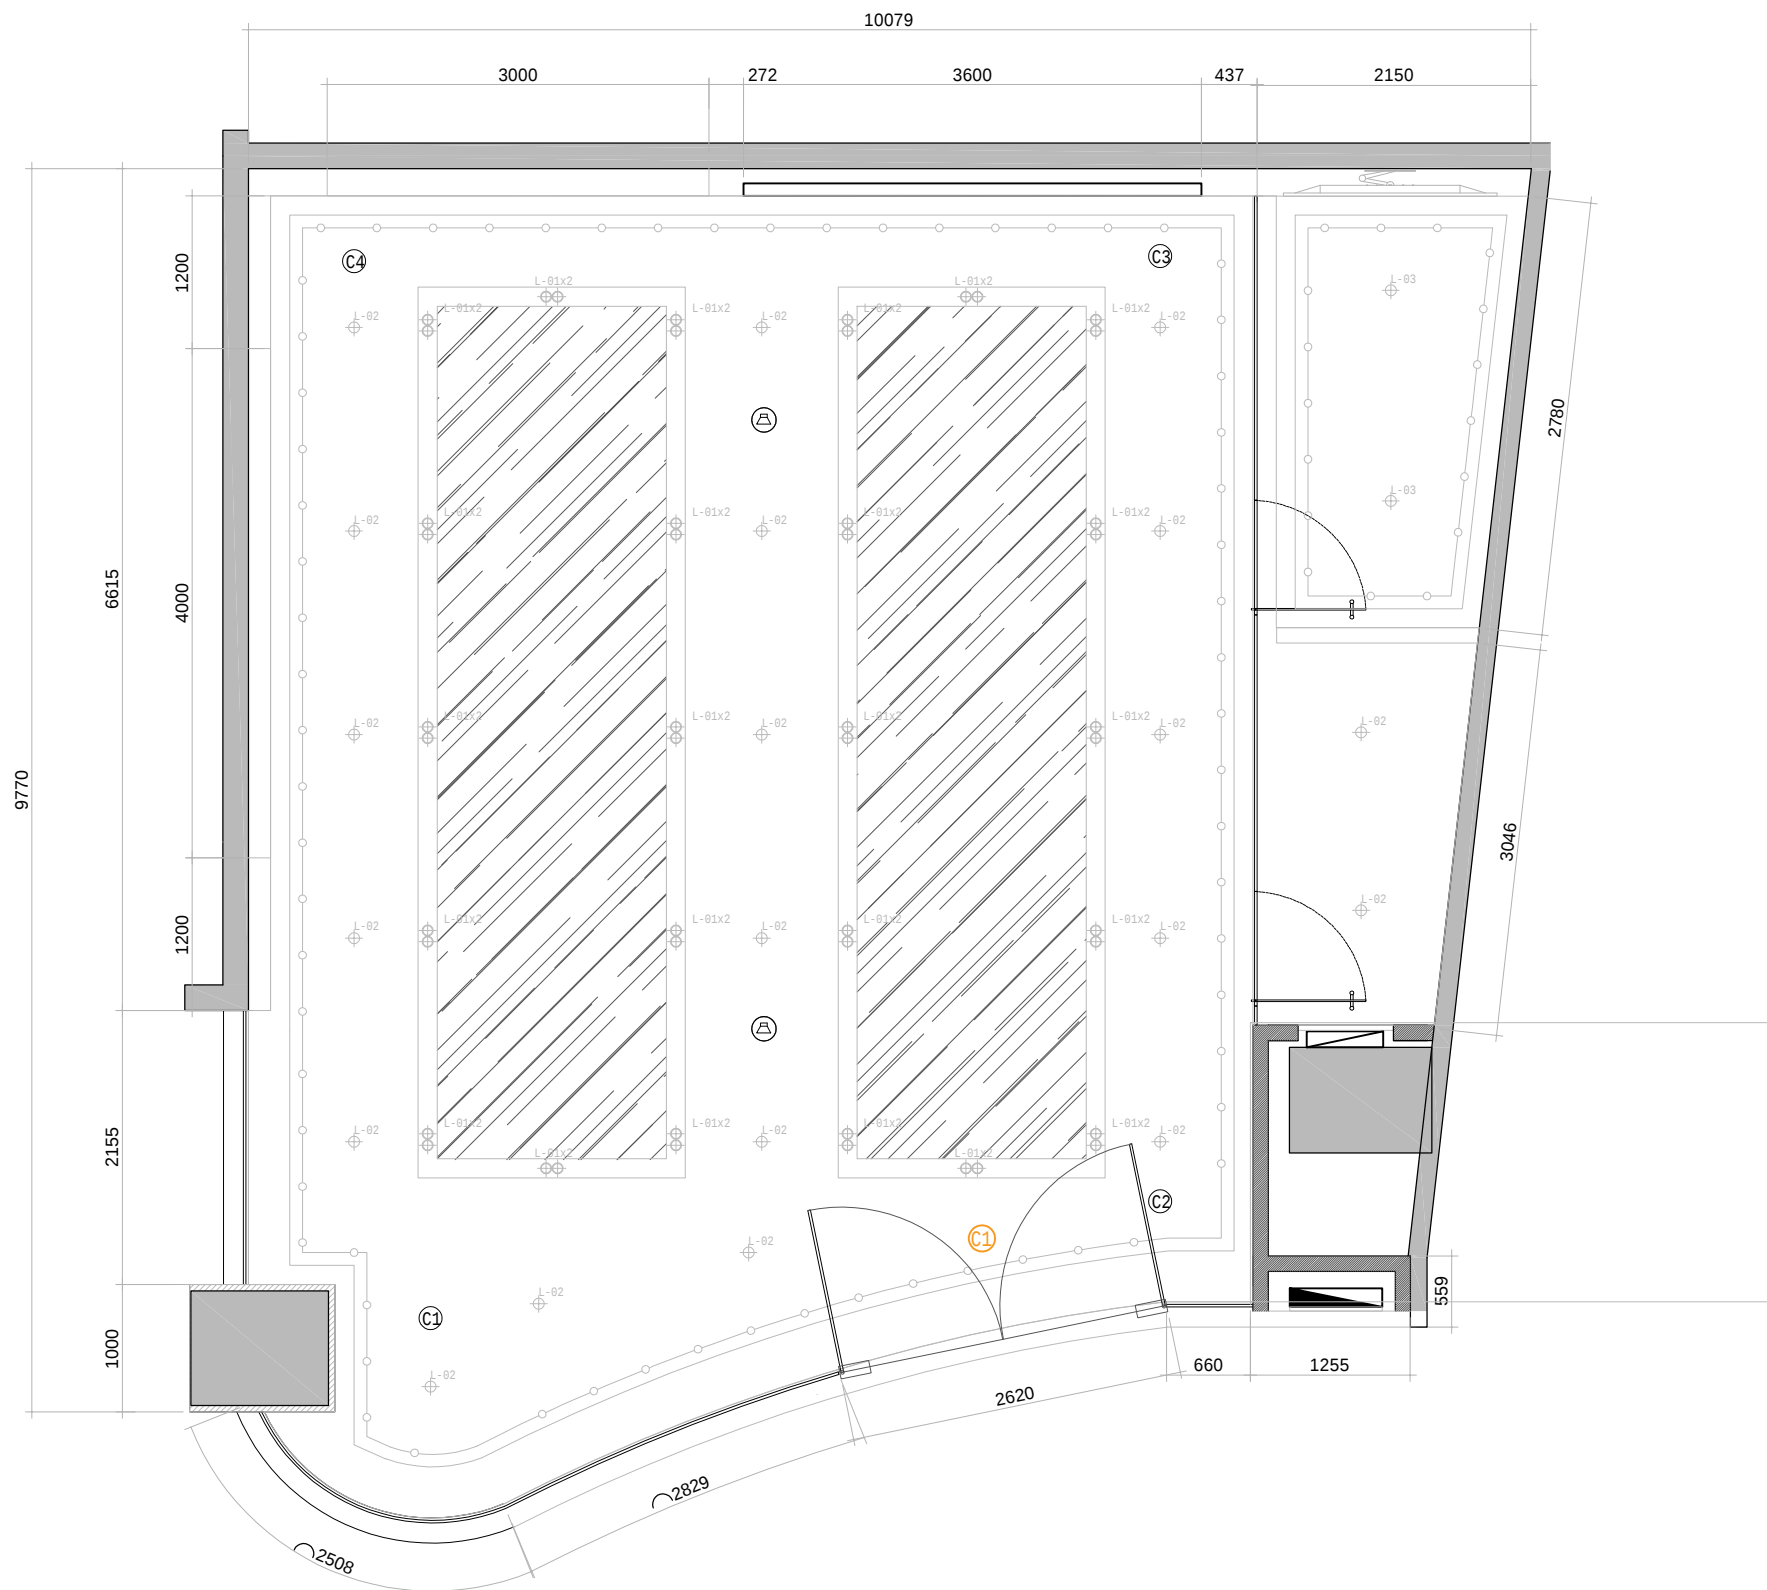


监控音响设备图例说明	
图例	名 称
	室内巡店高清摄像机
	室外巡店高清摄像机
	展厅出入口统计/双目相机
	客休透明看板
	车间出入口摄像机
	工位摄像机
	车间巡检摄像机
	音响
	无线网络接入点（吸顶）

(备注：设备点位仅供参考，由专业单位深化)

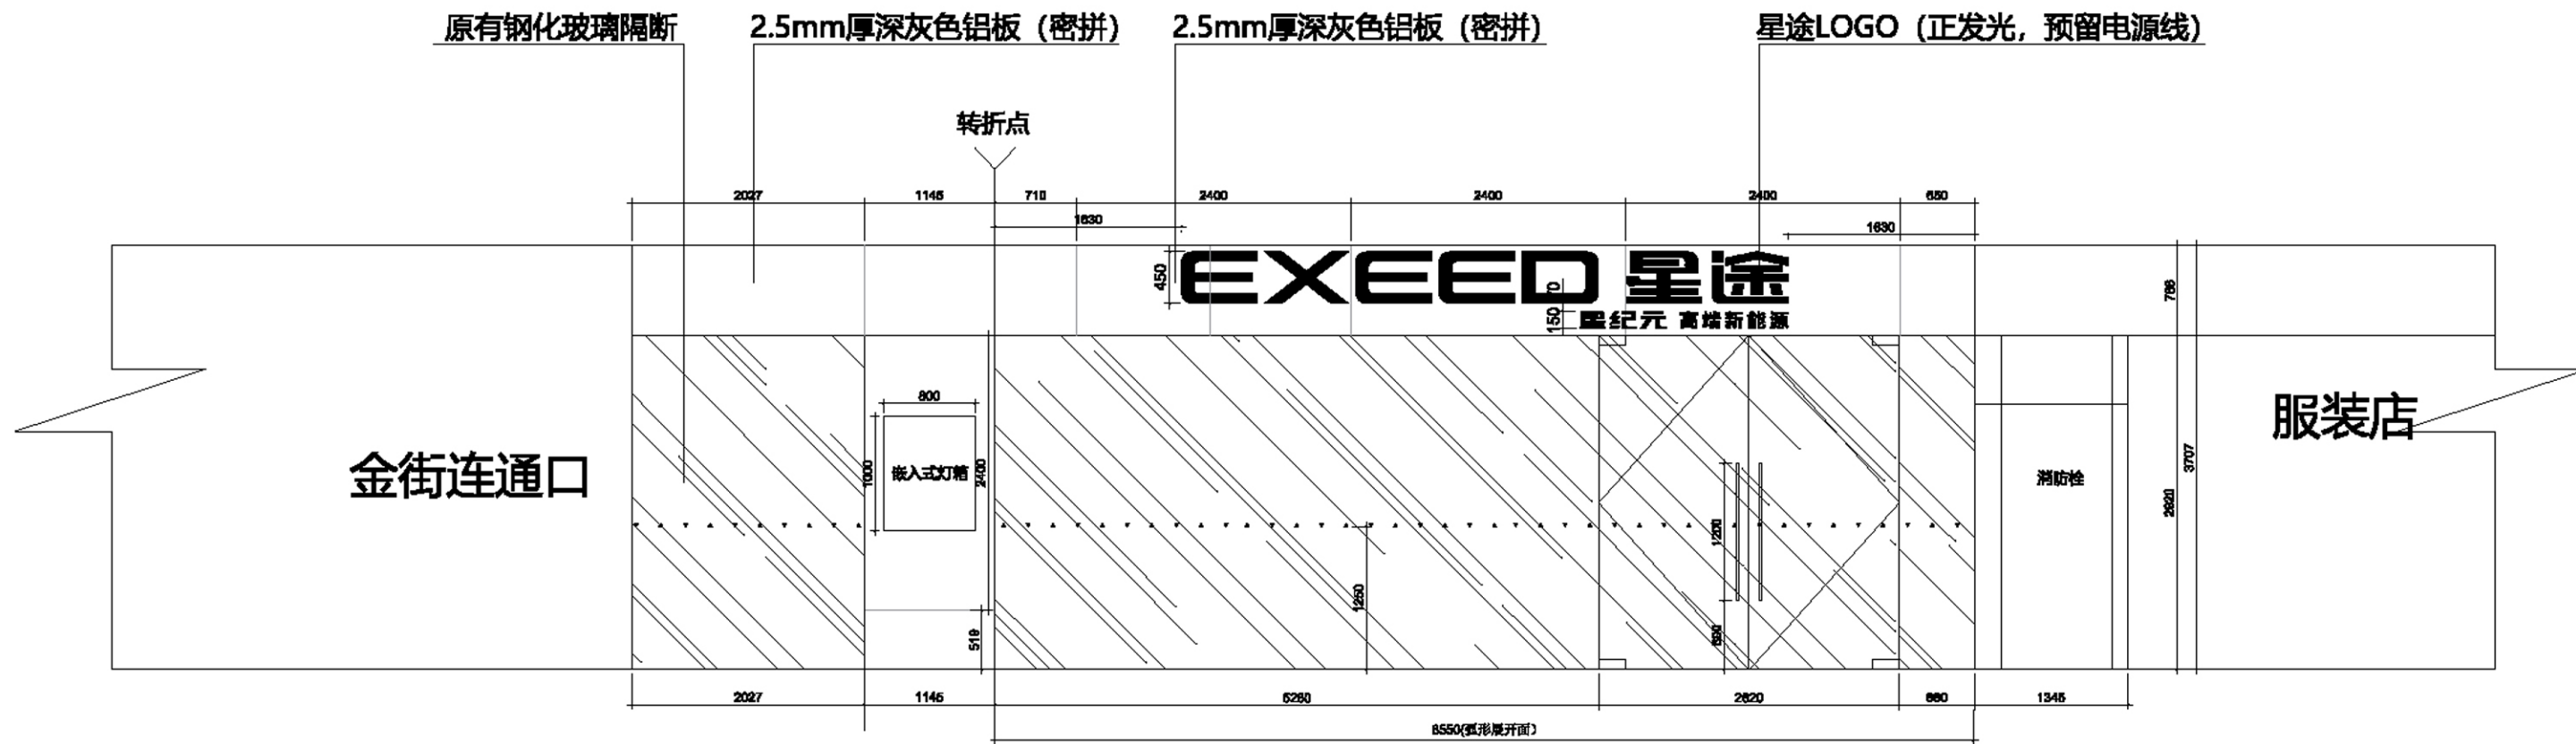


备注：1、现有门头凸出玻璃幕墙160mm；外立面柱子凸出玻璃幕墙270mm。


01 门头立面图
REF. SCALE: 1:30

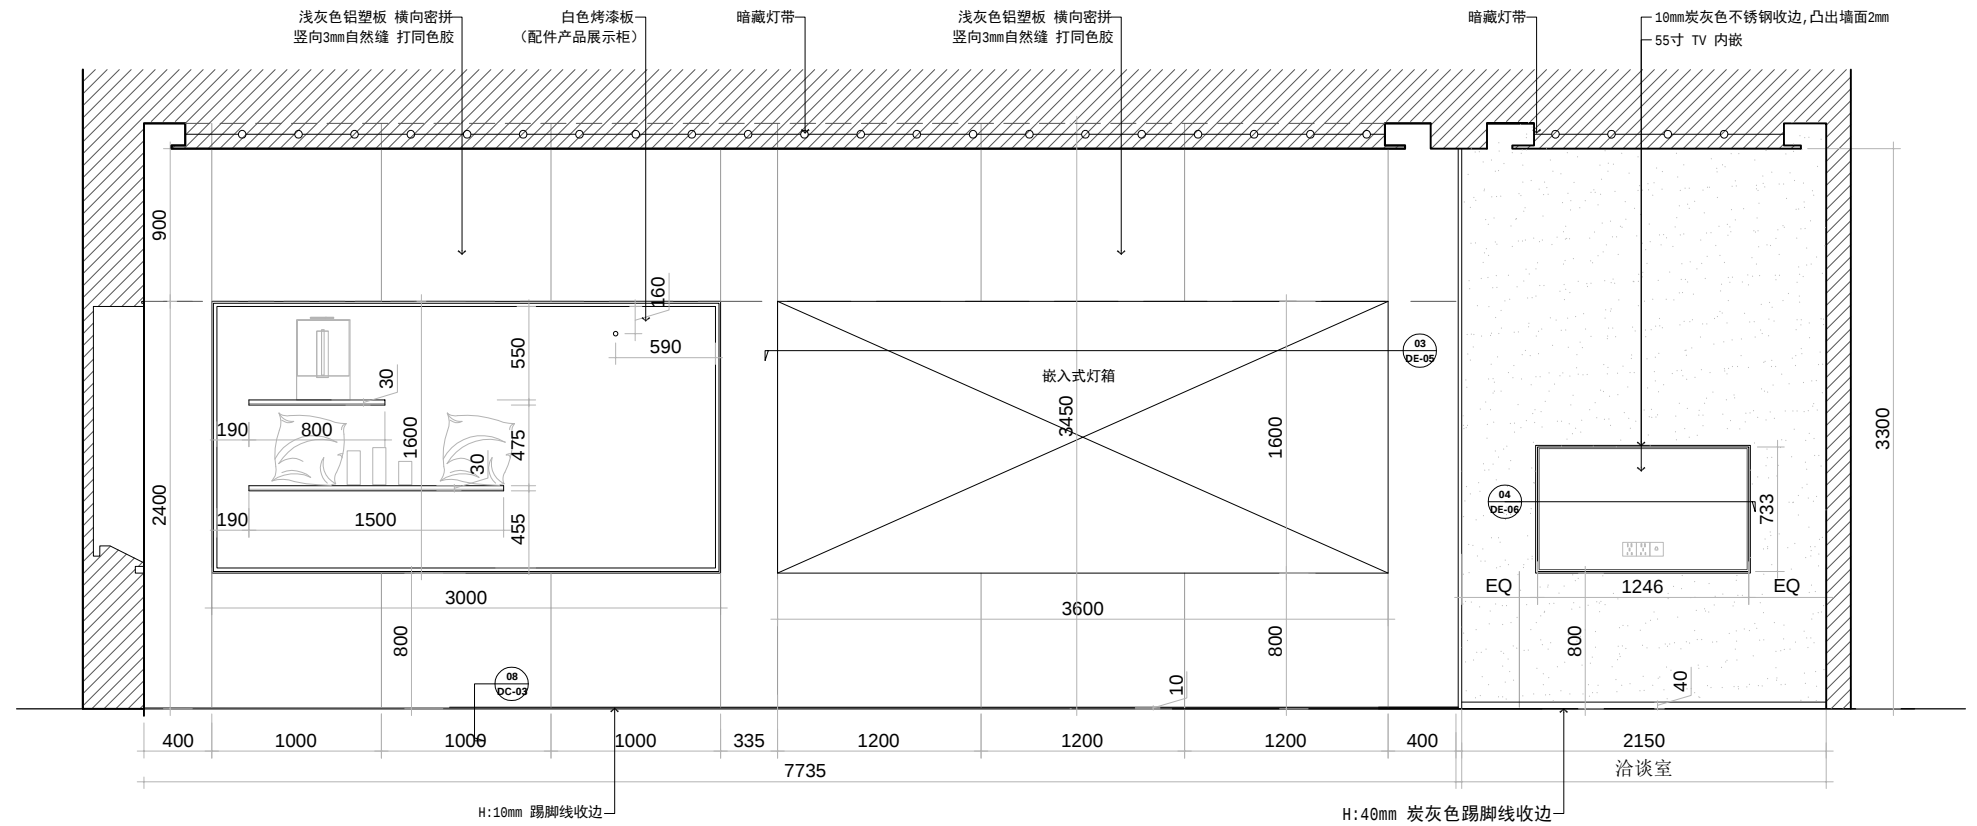


01 展厅立面图
SCALE: 1:30

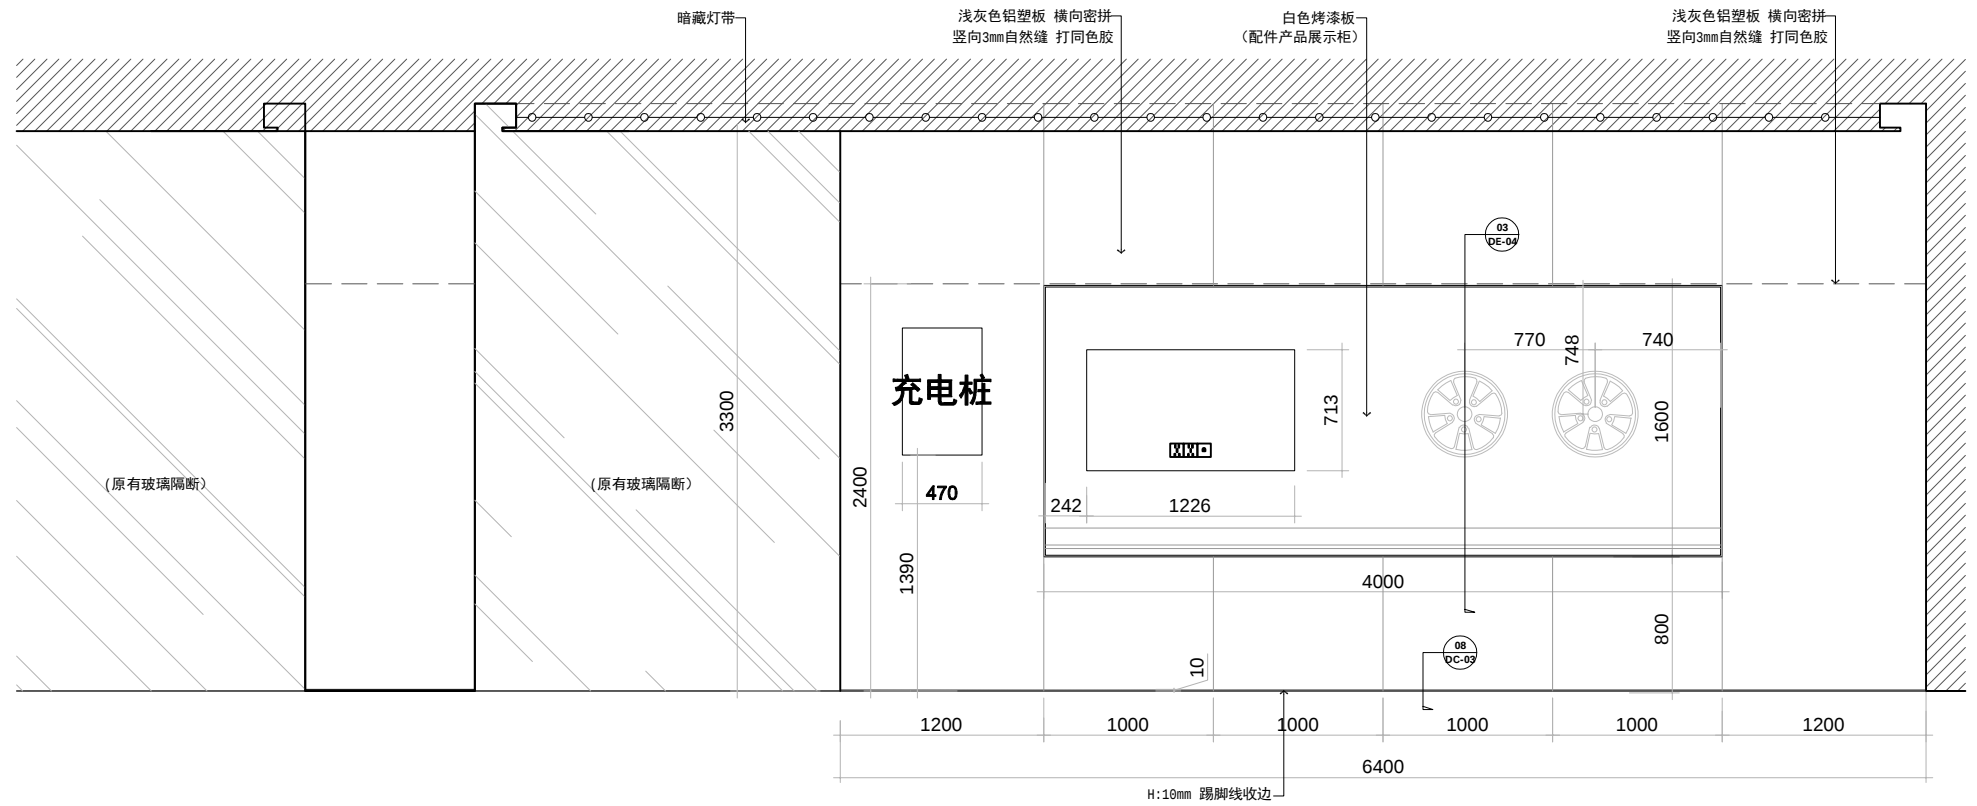


02 展厅立面图
SCALE: 1:30

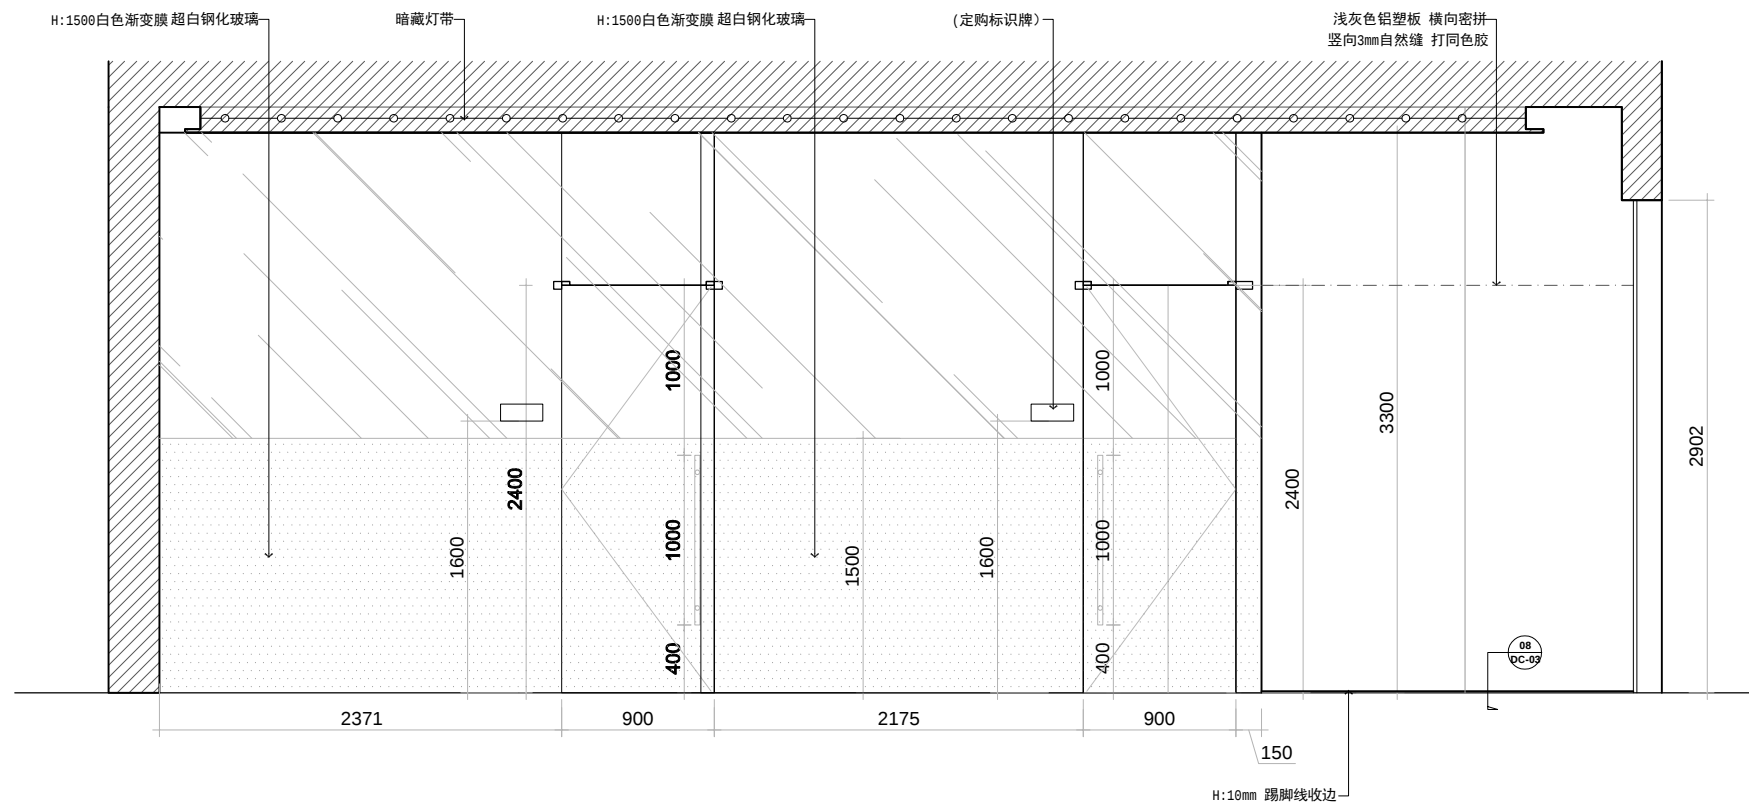


01 | REF. 展厅立面图
SCALE: 1:30

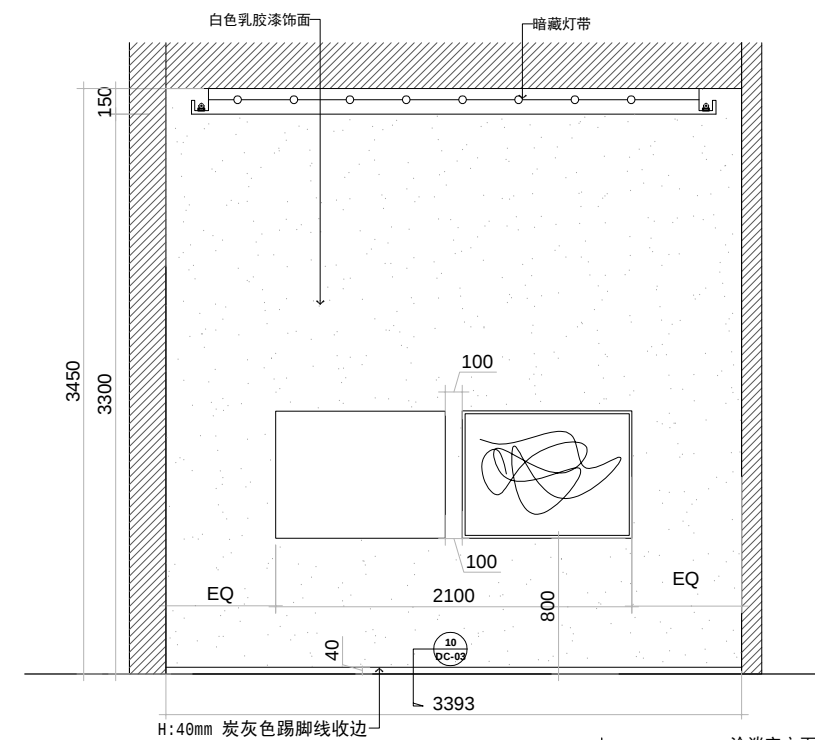


01 | REF. 洽谈室立面图
SCALE: 1:30

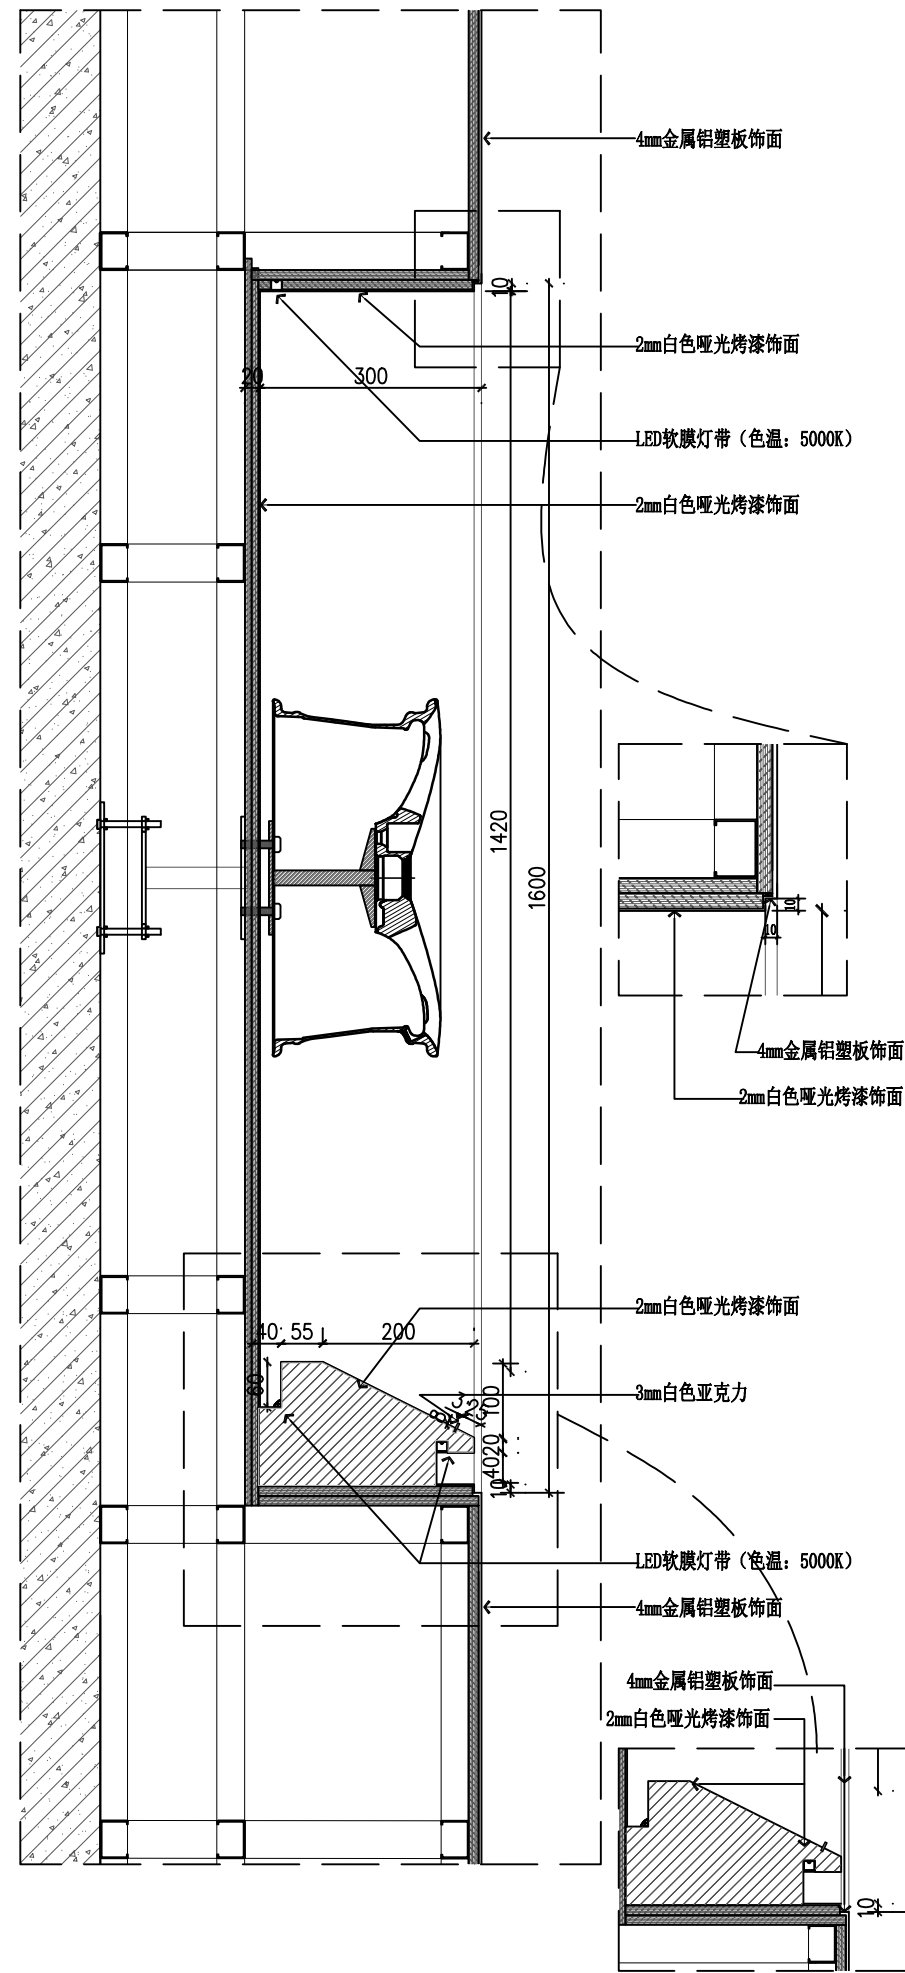


01 配件展示柜大样图
1:10

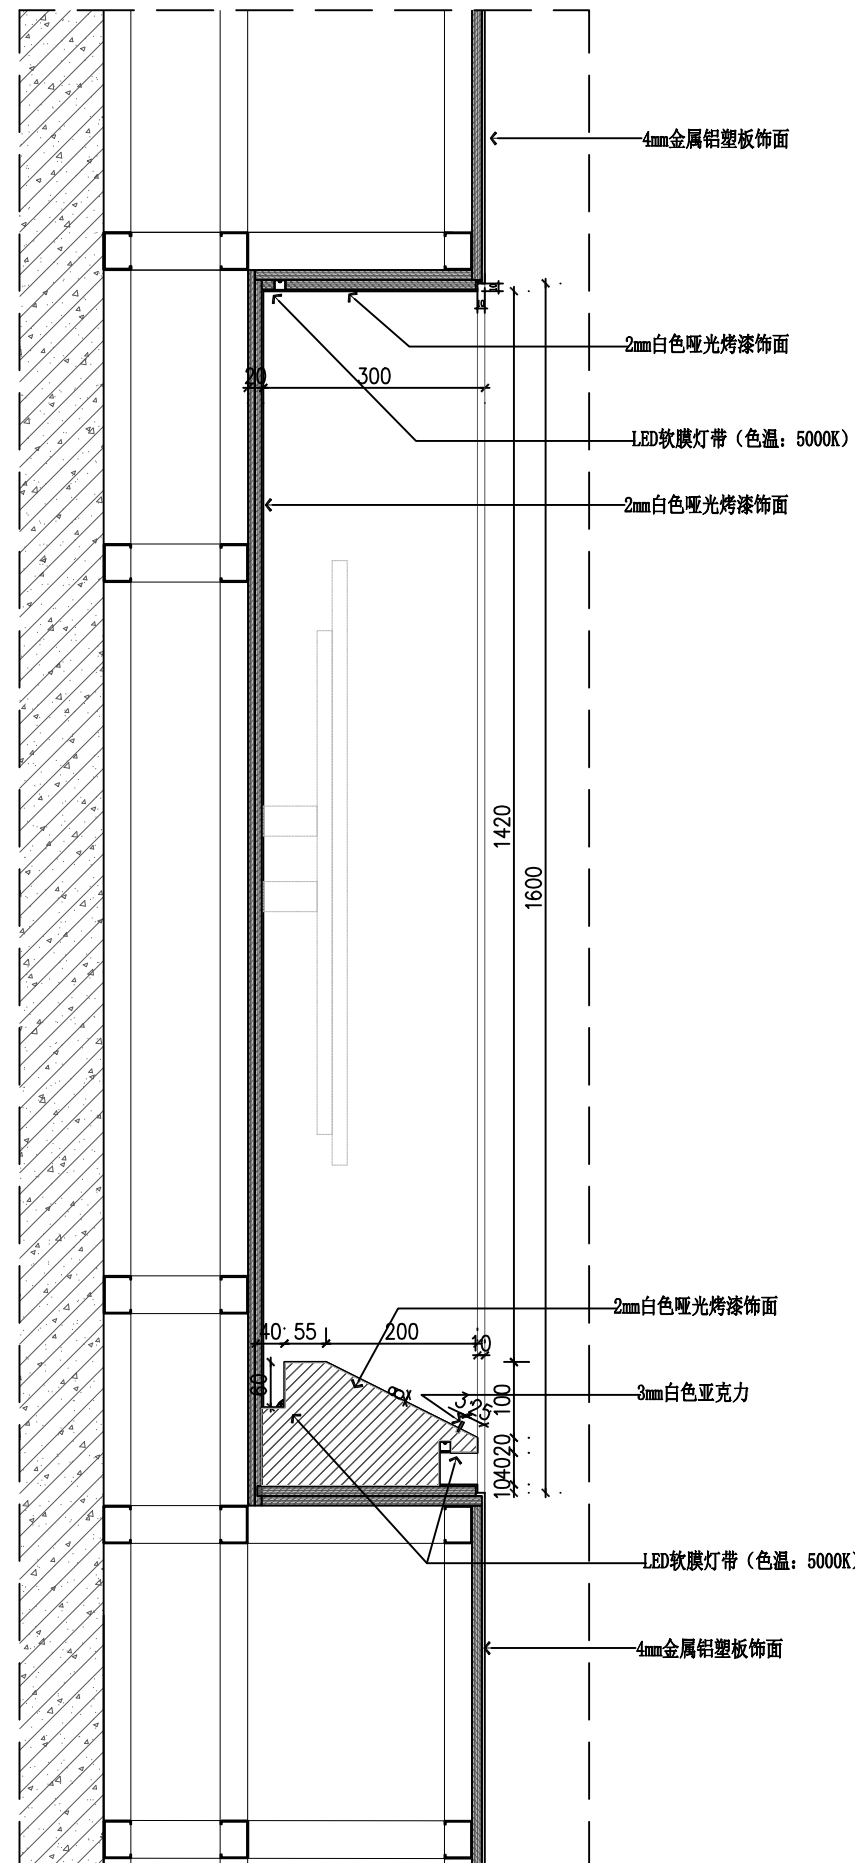


02 配件展示柜大样图
1:10

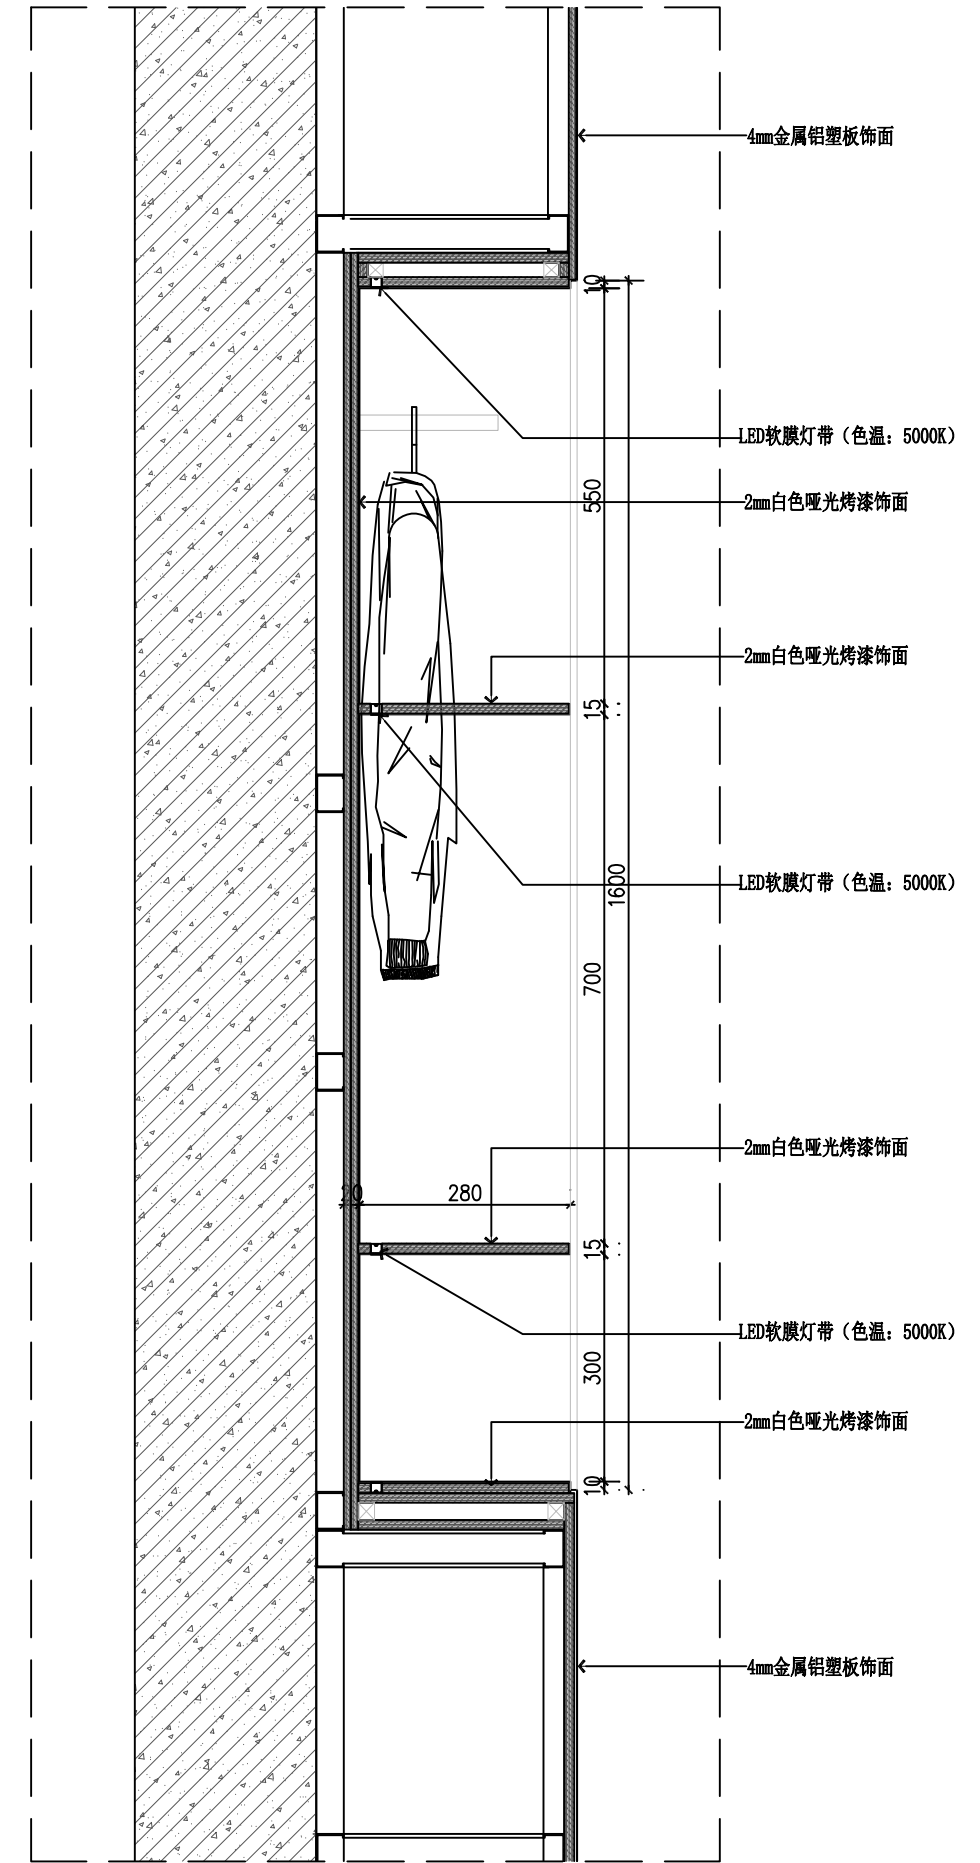


03 精品柜大样图
1:10

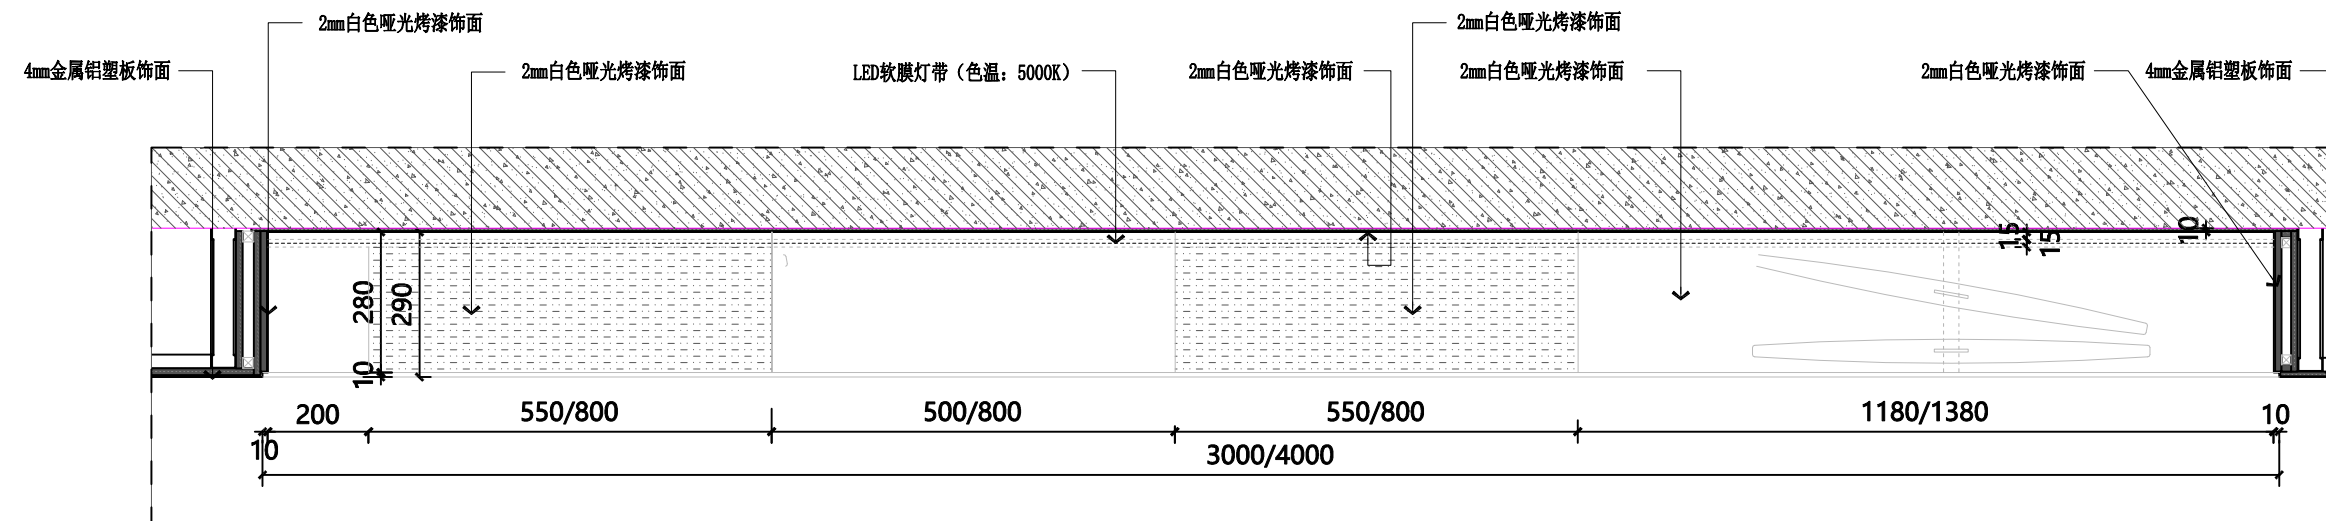


01 精品柜大样图
1:15

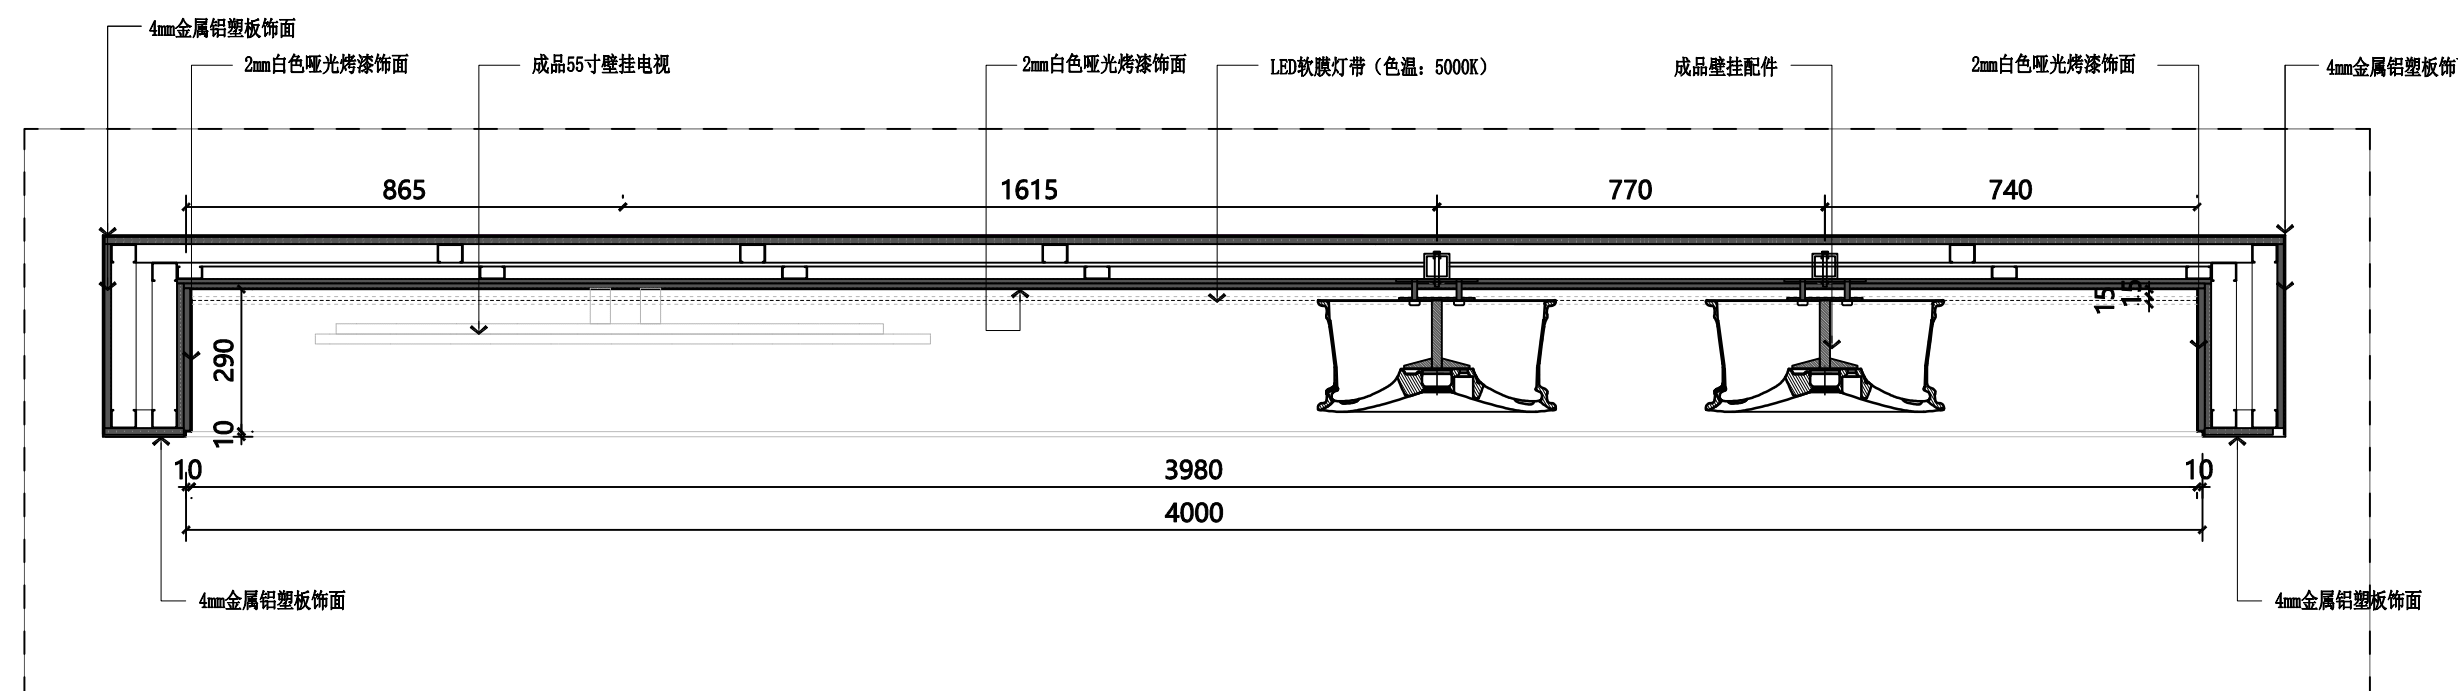


02 配件展柜大样图
1:15

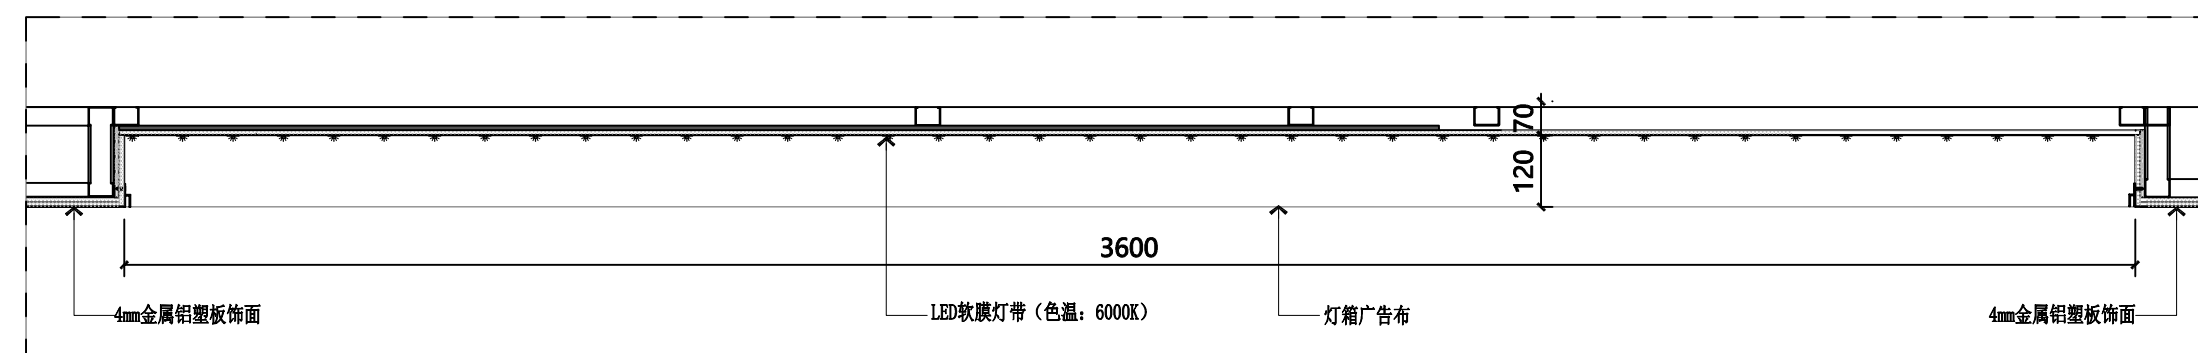


03 灯箱大样图
1:15

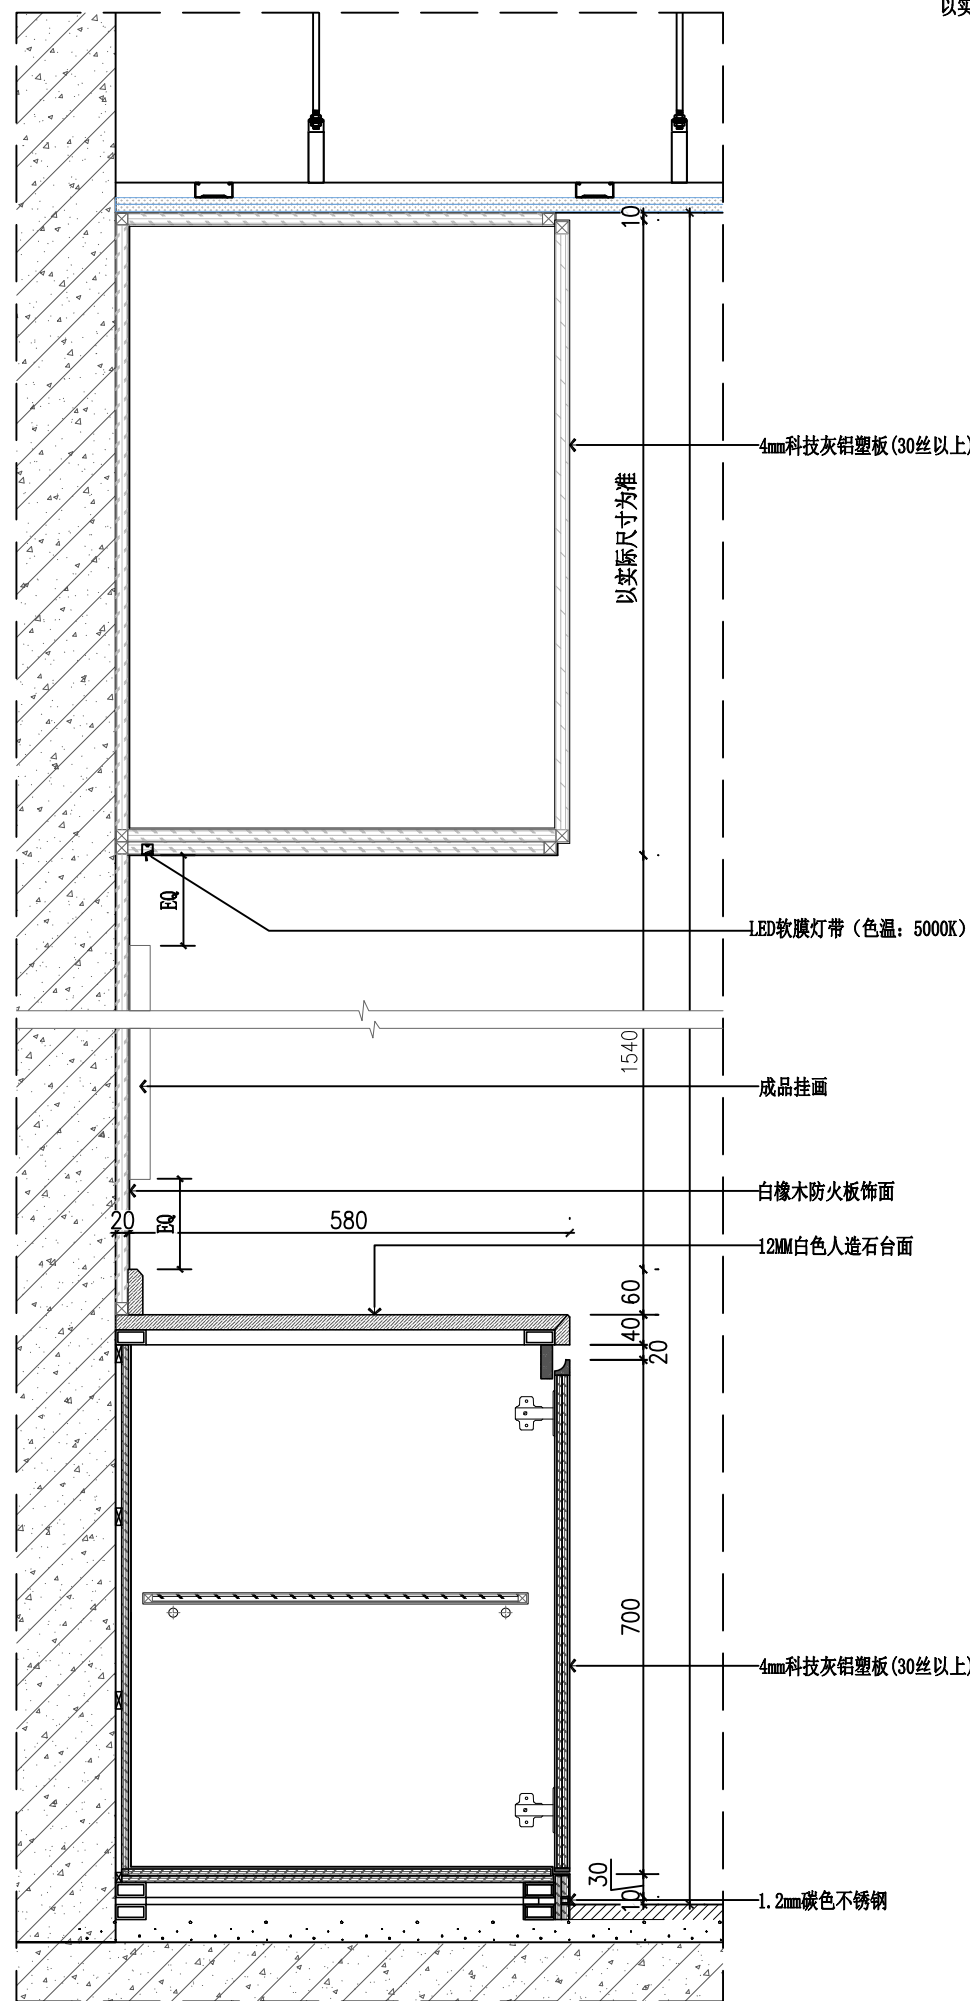


03 商超店茶水柜大样图
1:15

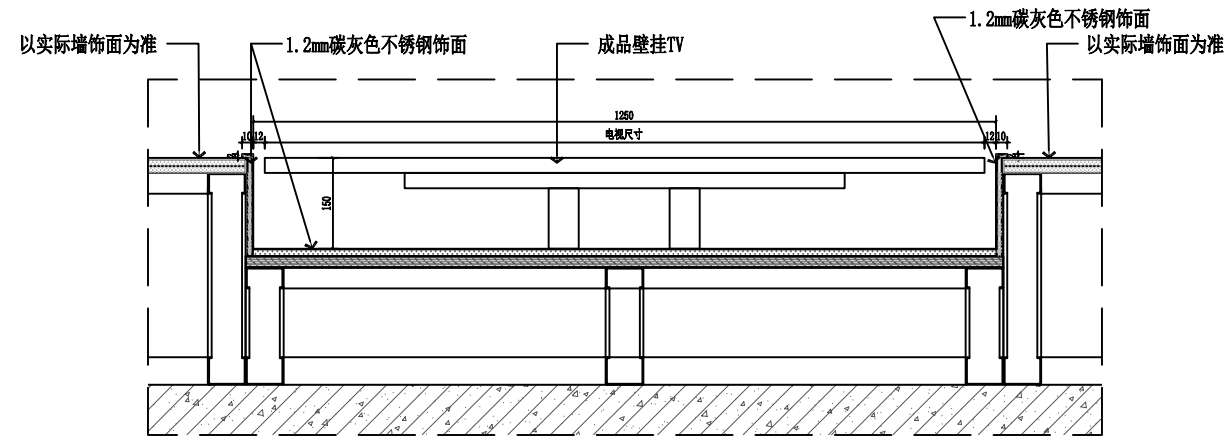



04 嵌入式电视机大样
1:5

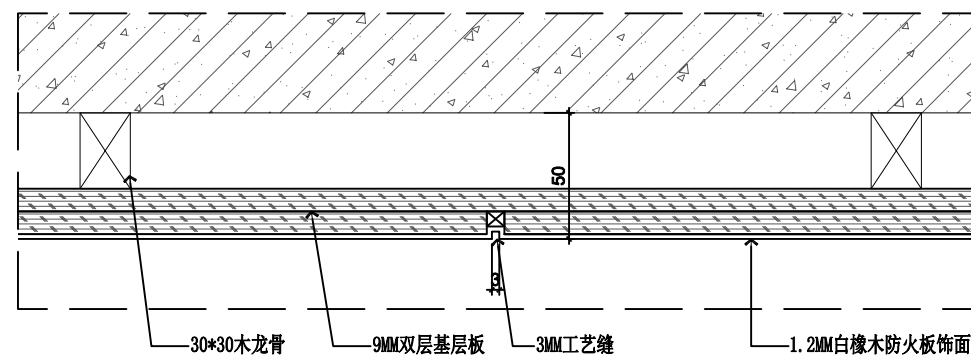


05 客休区防火板墙面大样
1:3

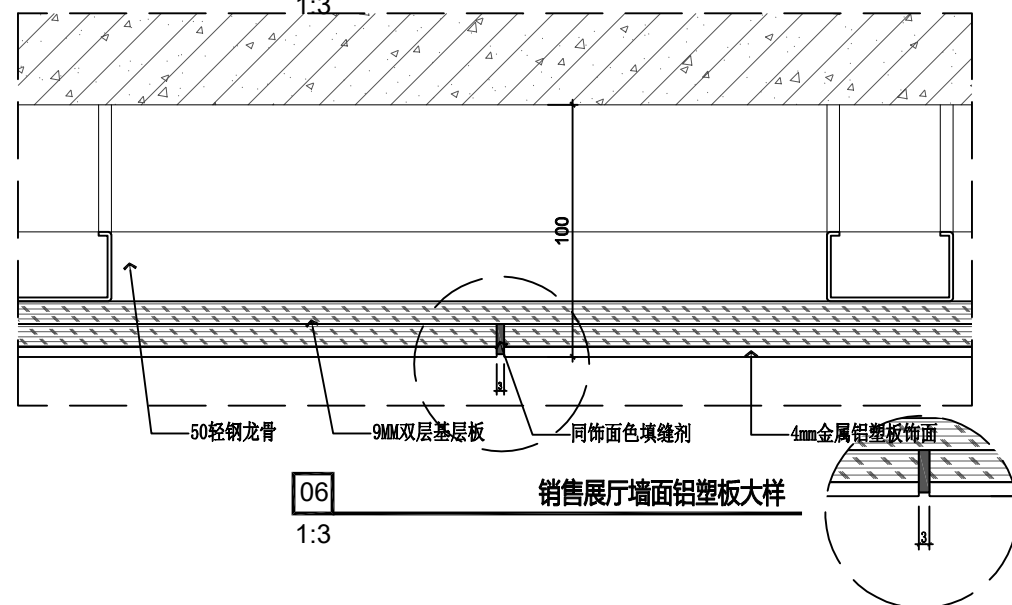


06 销售展厅墙面铝塑板大样
1:3

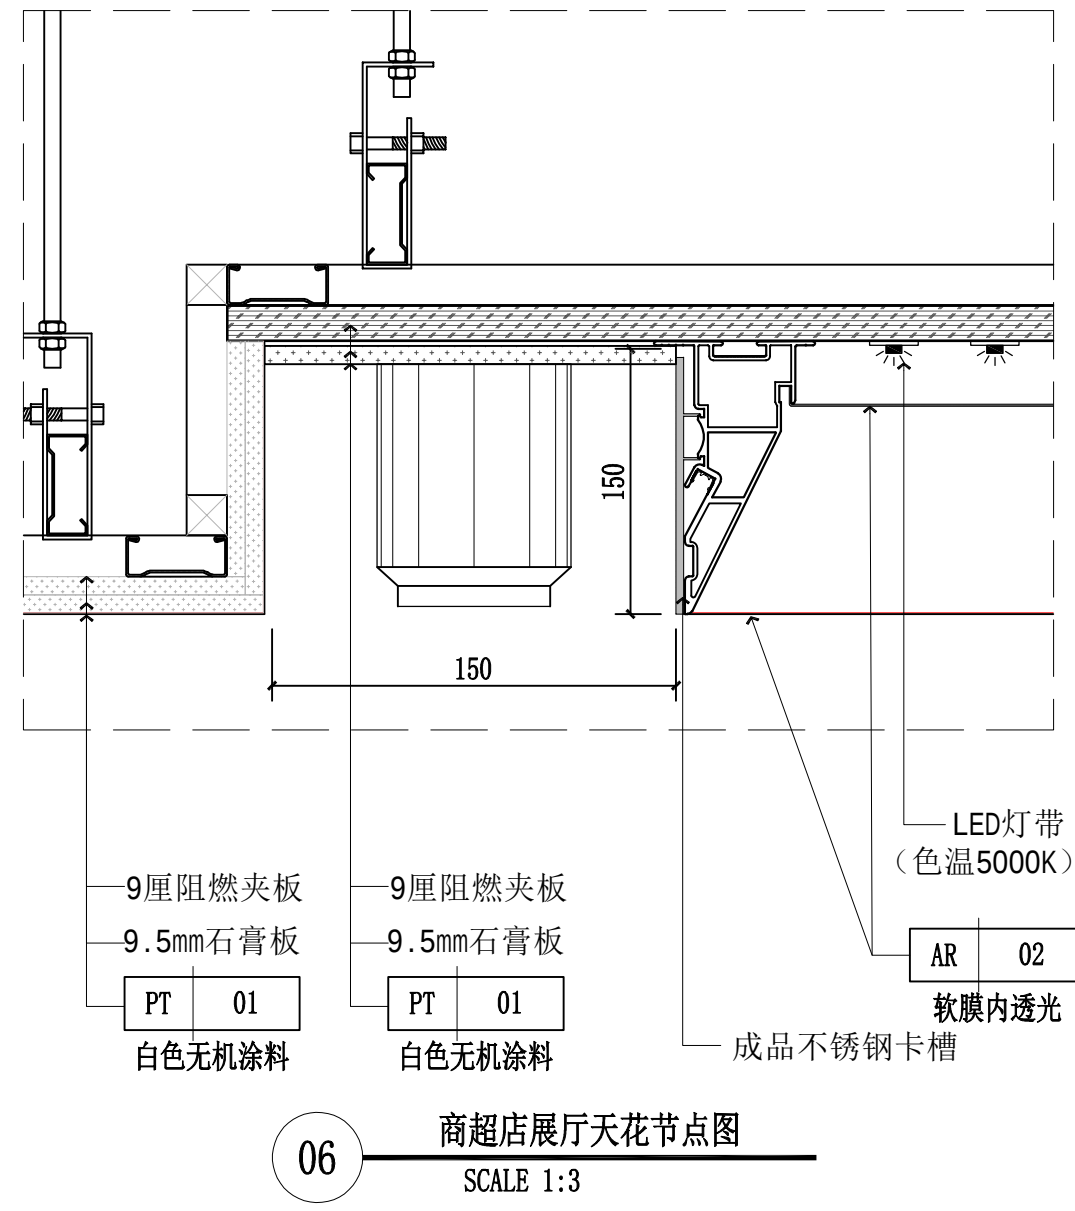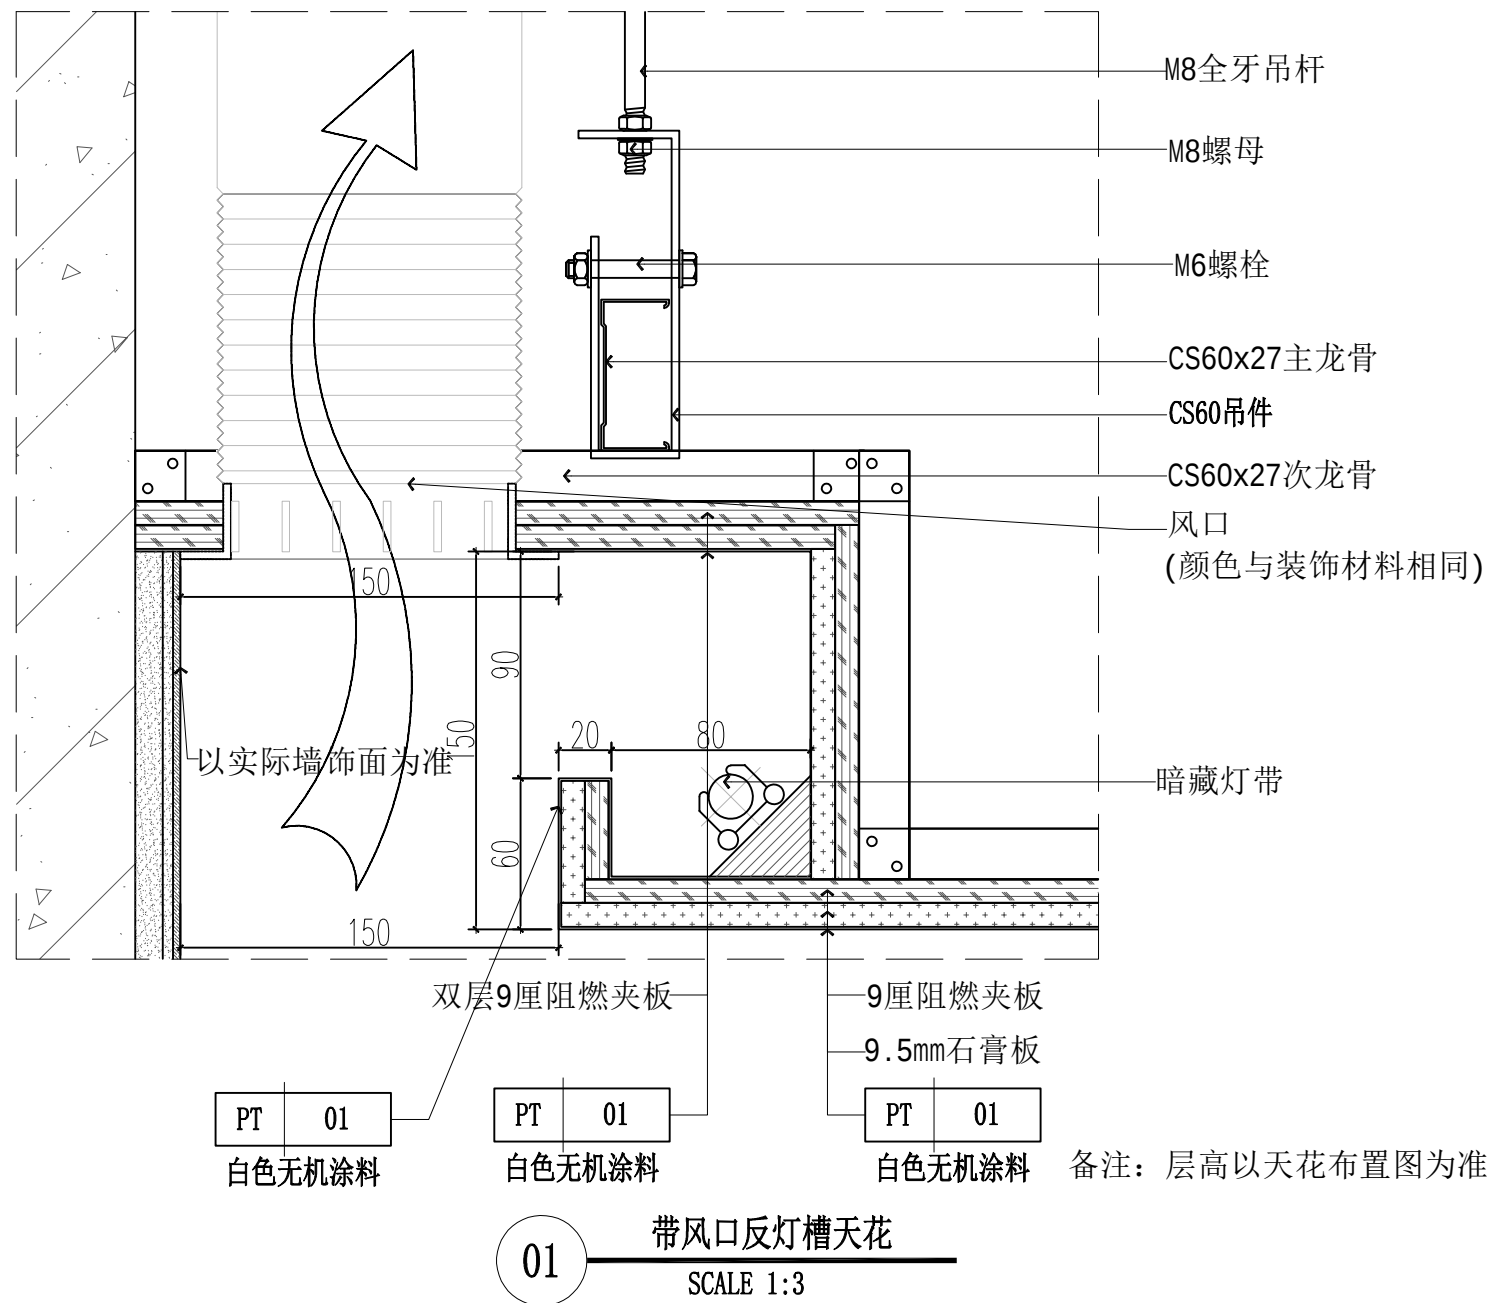


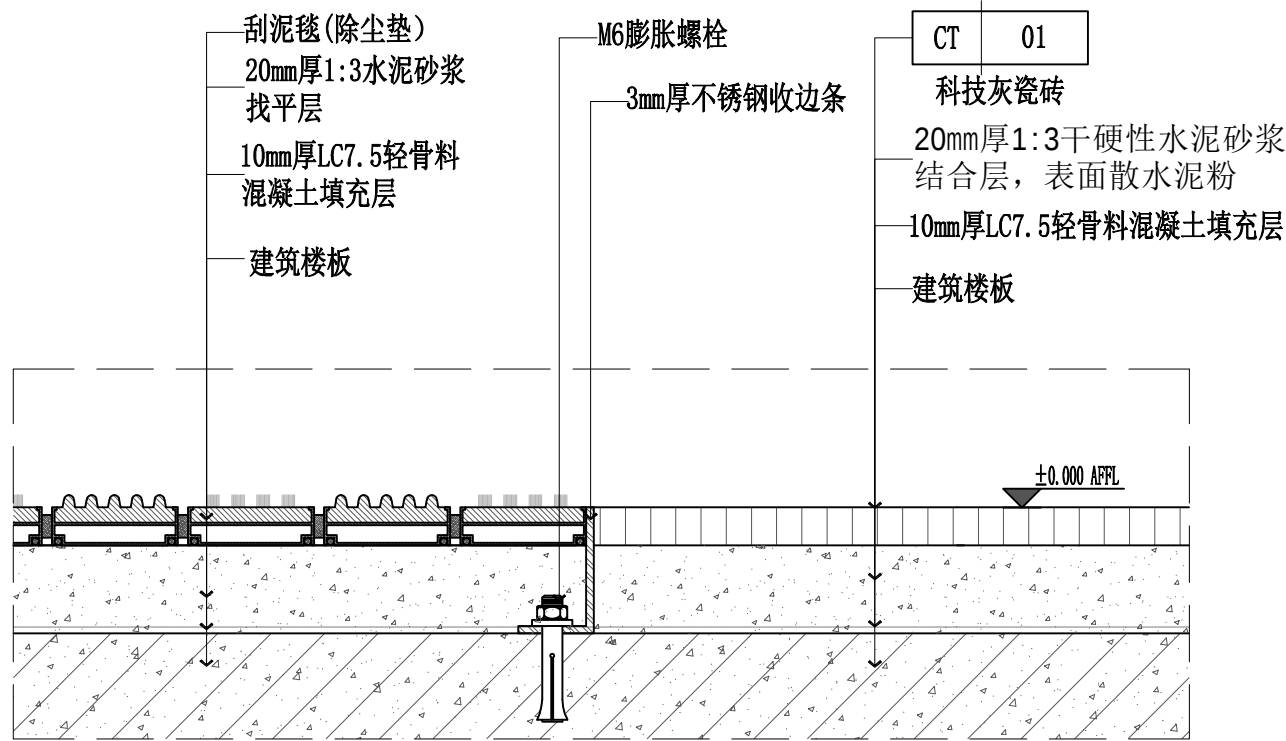


01 展厅入口刮泥毯与地砖
SCALE 1:3

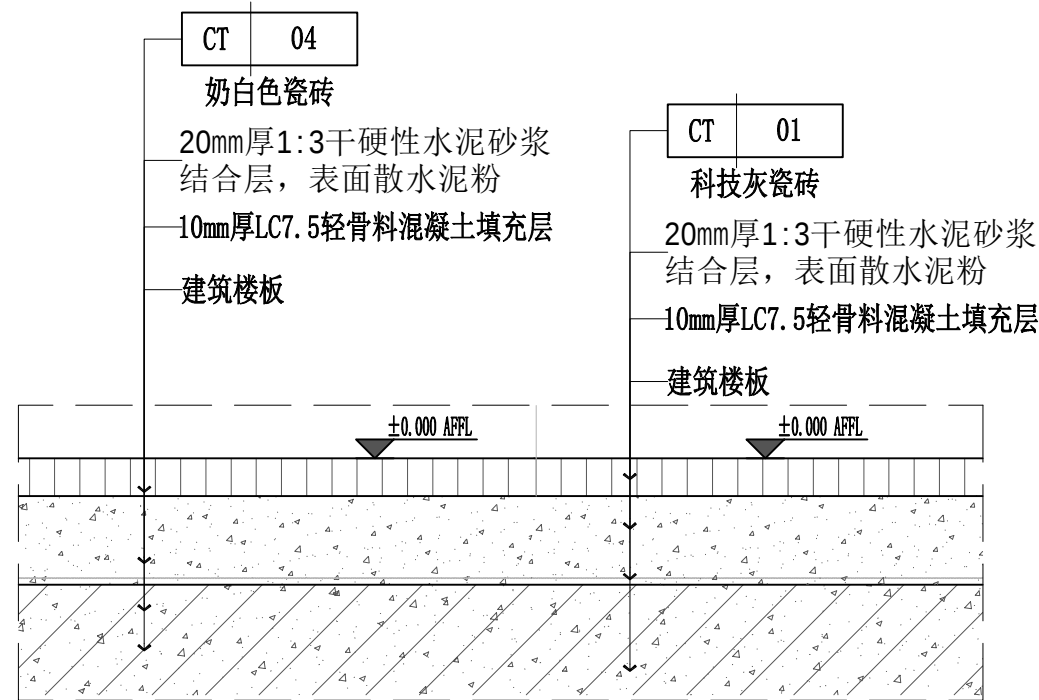


02 客休区地砖与展厅地砖
SCALE 1:3

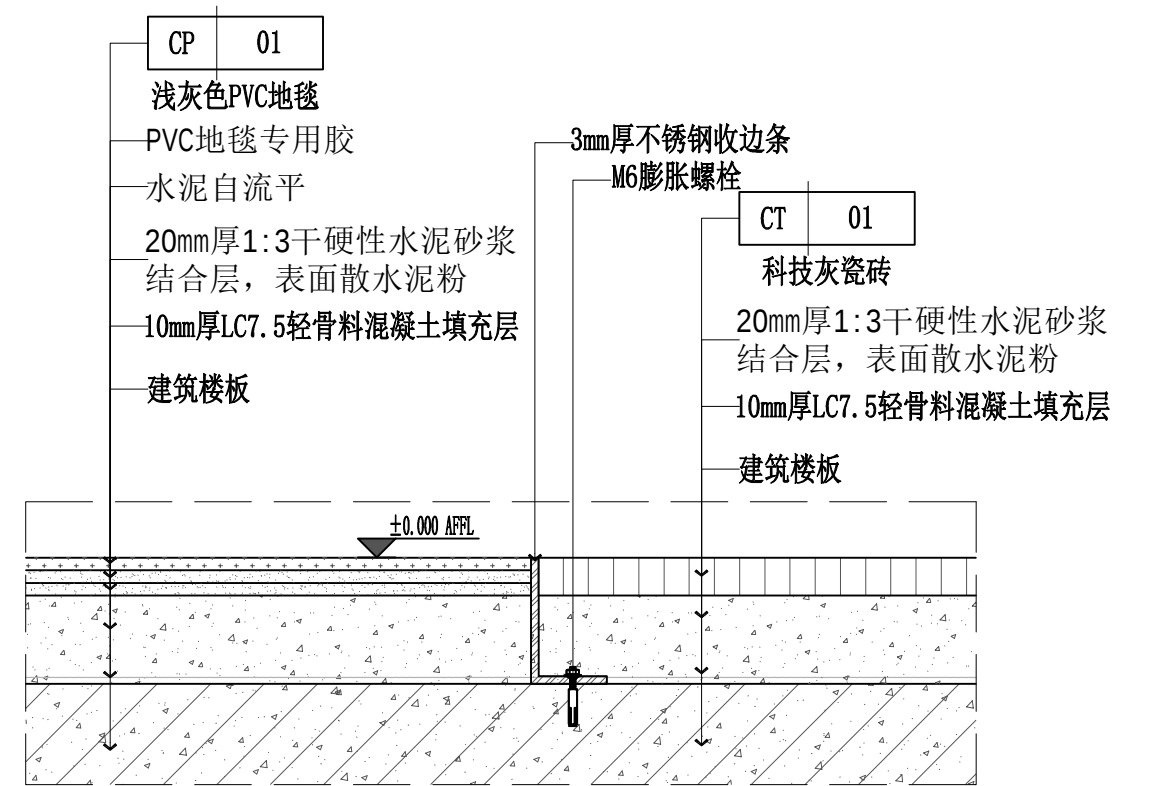


03 地砖与PVC地毯
SCALE 1:3

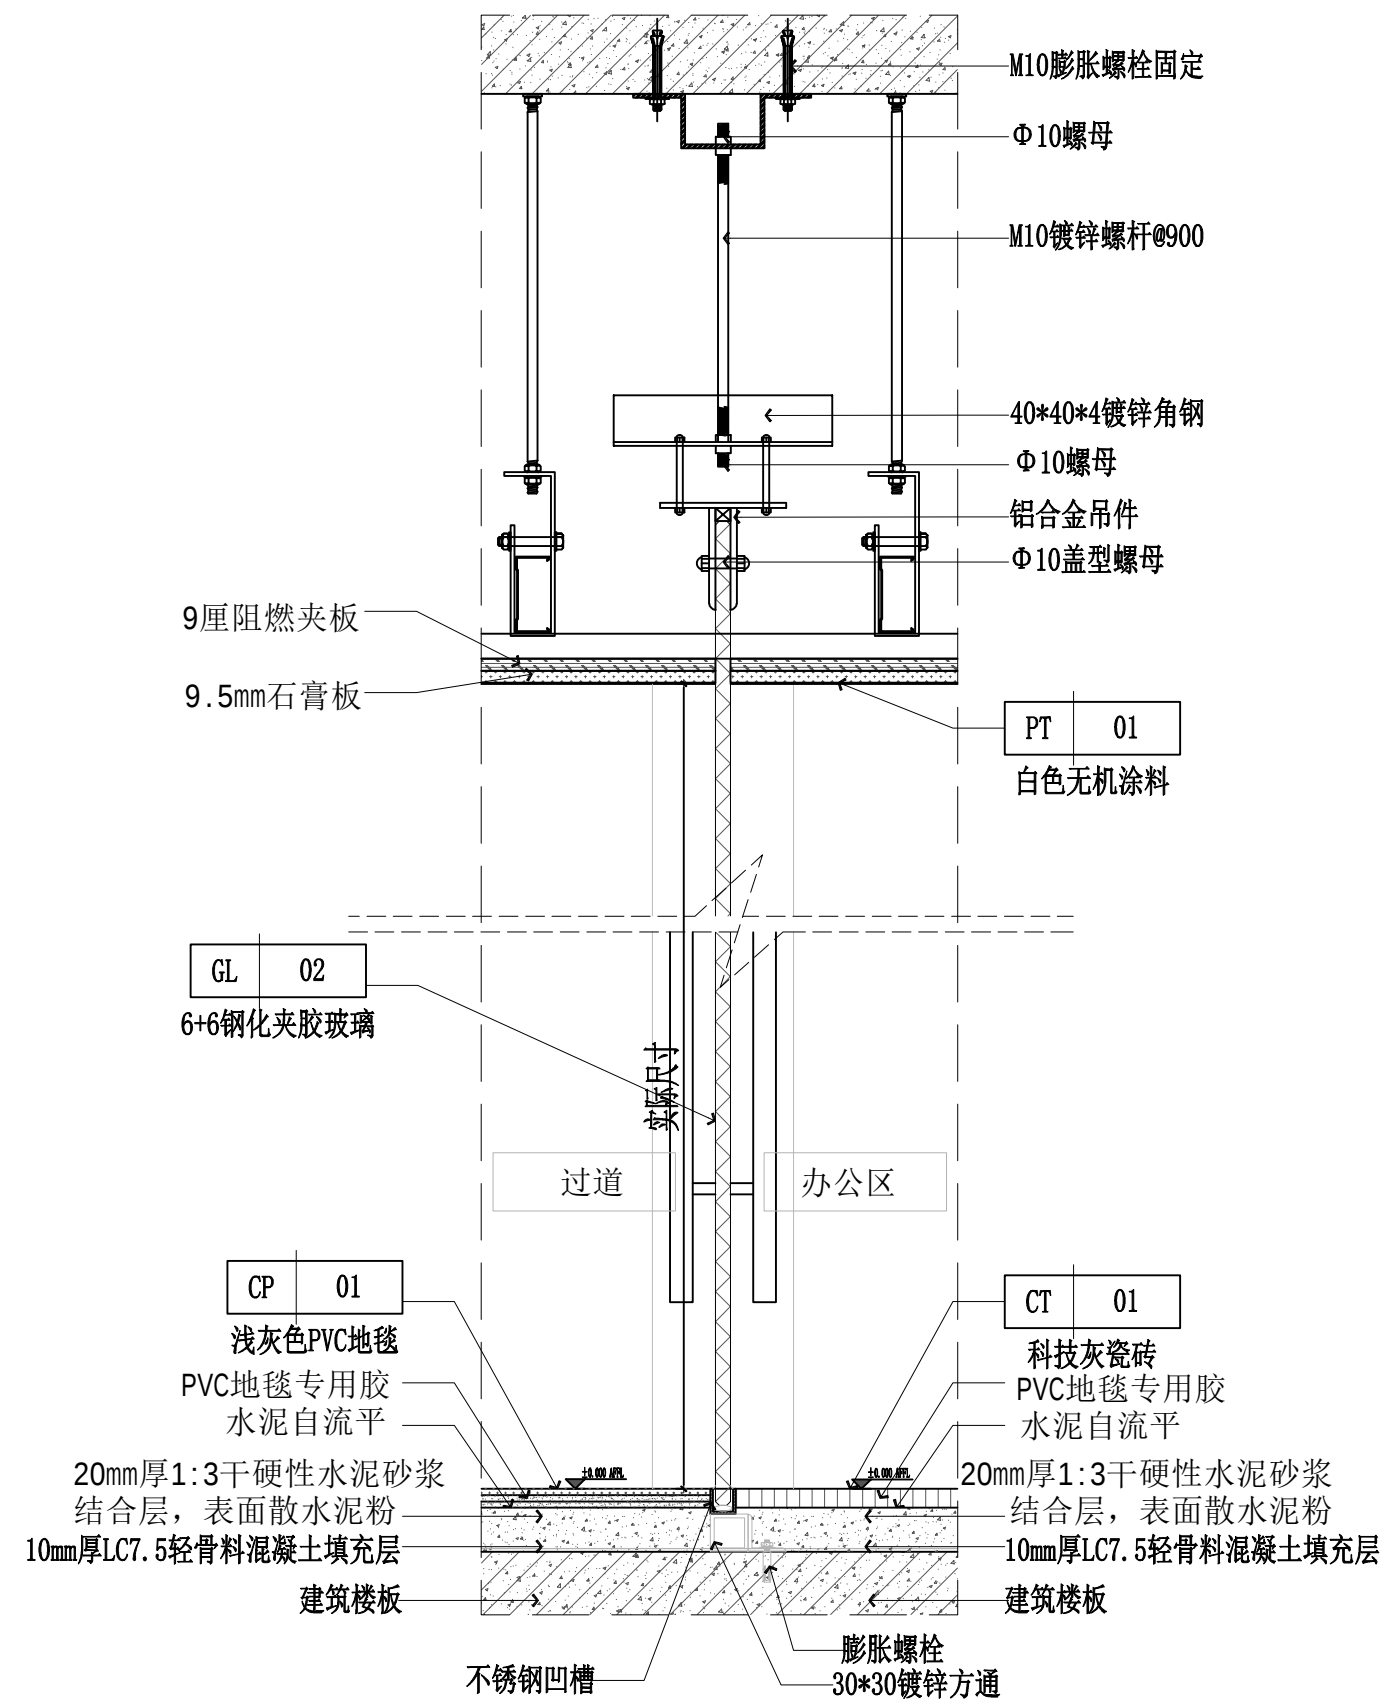


04 办公区隔断玻璃
SCALE 1:6

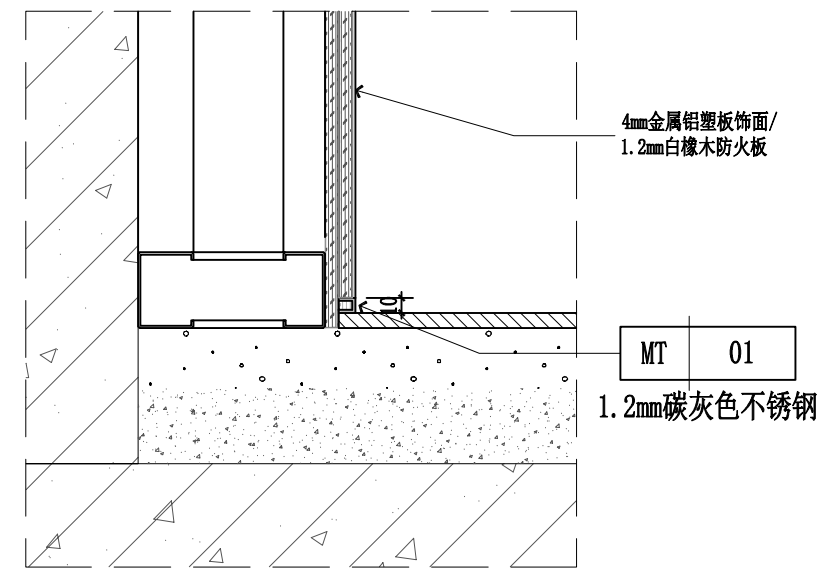

08 铝塑板及防火板墙面踢脚
SCALE 1:5

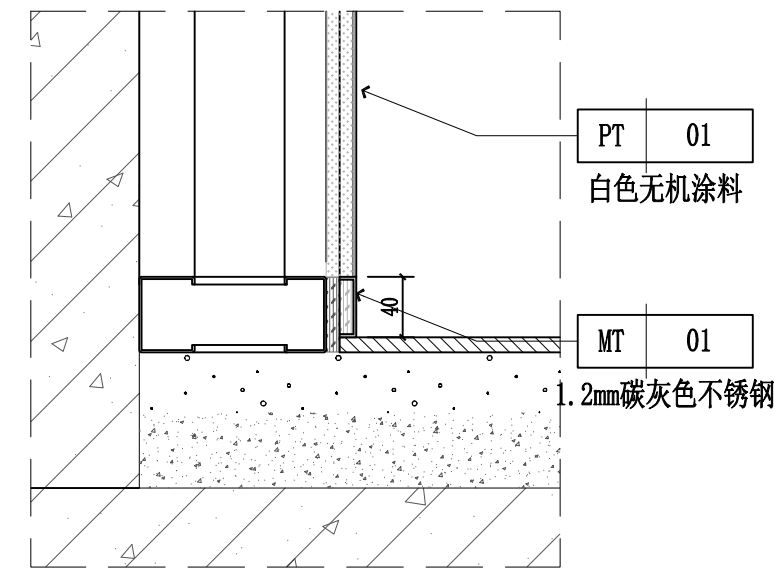

09 白色乳胶漆墙面踢脚
SCALE 1:5

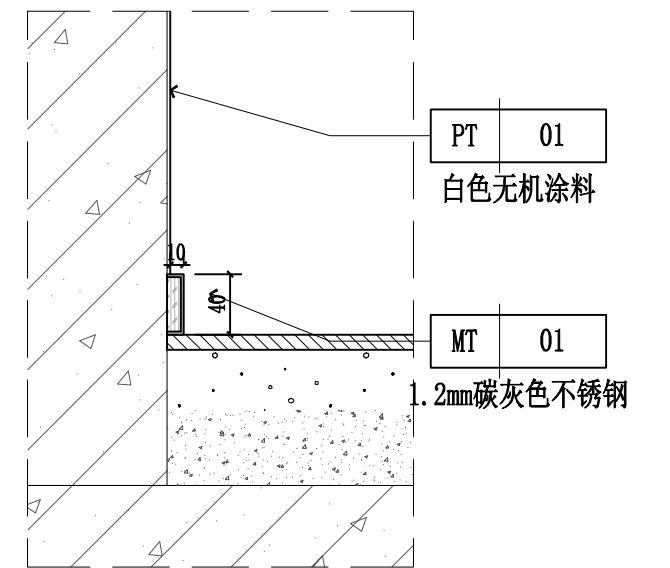

10 白色乳胶漆墙面踢脚
SCALE 1:5