


亳州交控产业发展有限公司（庄周路西侧、和平路南侧）用地地图

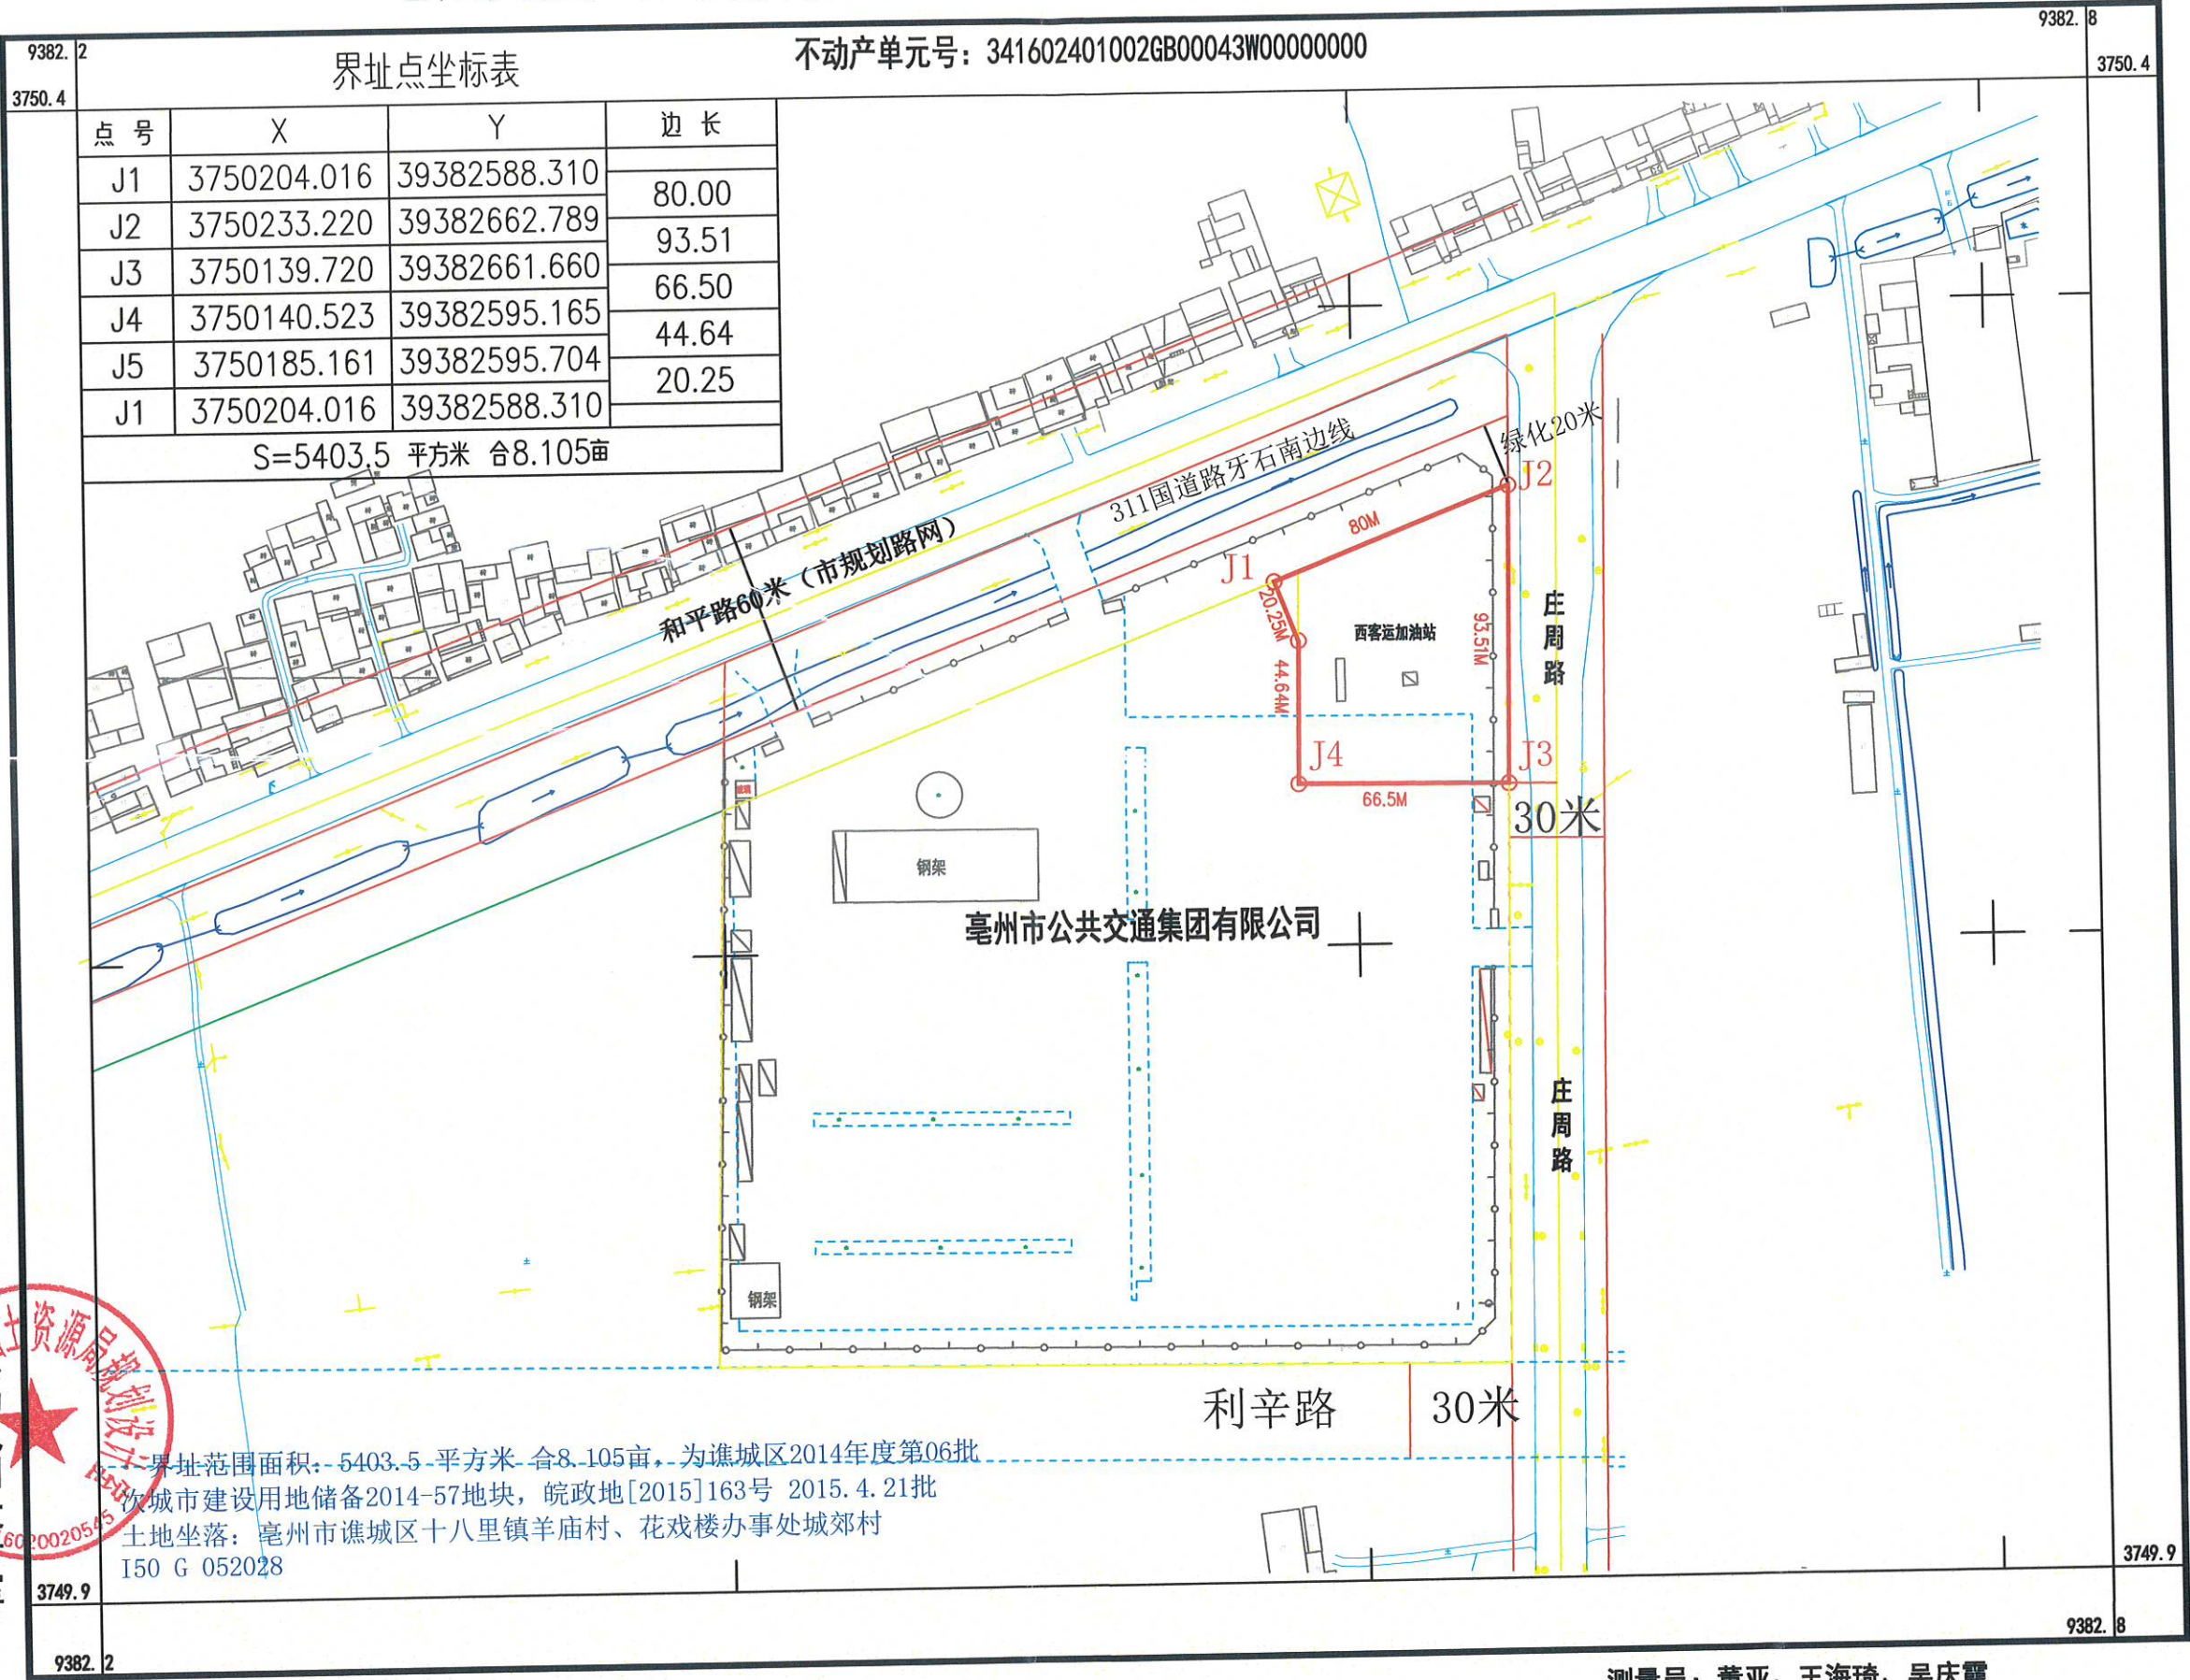

亳州市淮城区国土资源局规划
设计室

界址范围面积: 5403.5 平方米 合8.105亩, 为淮城区2014年度第06批
次城市建设用地储备2014-57地块, 皖政地[2015]163号 2015.4.21批
土地坐落: 亳州市淮城区十八里镇羊庙村、花戏楼办事处城郊村
I50 G 052028

2000国家大地坐标系, 中央子午线 117°
1985国家高程基准
2017版图式
2025年4月解析法测图

1:2000

测量员: 董亚、王海琦、吴庆霞
绘图员: 潘功宇
检查员: 张勇